


Wykonanie niniejszej mapy nie było poprzedzone ustaleniami dotyczącymi ewentualnych służebności gruntowych, obciążających grunty położonych w granicach projektowanej inwestycji budowlanej.
 Wykonanie niniejszego opracowania mapy do celów projektowych nie było poprzedzone ustaleniem przebiegu granic ewidencyjnych.
 Granice ewidencyjne wykreślono graficznie na podstawie mapy ewidencji gruntów.
 Mapa nie może służyć do celów rozgraniczeniowych.
 Nie wyklucza się istnienia w terenie innych nie wykazanych na niniejszej mapie urządzeń podziemnych, które nie były zgłoszone do inwentaryzacji lub o których brak jest informacji w zasobie PDDGIK — g25

- LEGENDA:**
- ISTN. NAWIERZCHNIA ASFALTOWA - AC 11S
 - ZATOKA NAWIERZCHNIA ASFALTOWA - AC 11S
 - PROJ. NAWIERZCHNIA CHODNIKA Z KOSTKI BET.
 - PROJ. NAWIERZCHNIA ZJAZDÓW Z KOSTKI BET.
 - PROJ. NAWIERZCHNIA ZJAZDÓW PUBLICZNYCH Z KOSTKI BET.
 - ISTN. KRAWĘDZ NAWIERZCHNI JEZDNI ASFALTOWEJ
 - OBRZEŻE BETONOWE CHODNIKA 8/30
 - OŚ JEZDNI ULICY GÓRKI ZAWADZKIE
 - KRAWĘZNIK BETONOWY 15/30 cm
 - ISTN. SYSTEM ODWODNIENIA

Projektant	Stadium:	PROJEKT PRZEBUDOWY DROGI		
mgr inż. Adam Kopycki upr. Kierownik do projektowania i kierowania robotami budowlanymi w specjalności drogowej nr MAP/0011/PWOD/11	Obiekt:	Przebudowa drogi gminnej ul. Jagodowa w Nowym Sączu w km 0+0,063 do 0+337,00		
	Adres:	ul. JAGODOWA w Nowym Sączu		
	Opracowanie:	PRZEBUDOWA UL. JAGODOWEJ		
	Przedmiot rysunku:	Plan zagospodarowania terenu		
Nr rej. 2/II/2023	Data II.2023	Skala 1 : 500	Nr rys. 1	

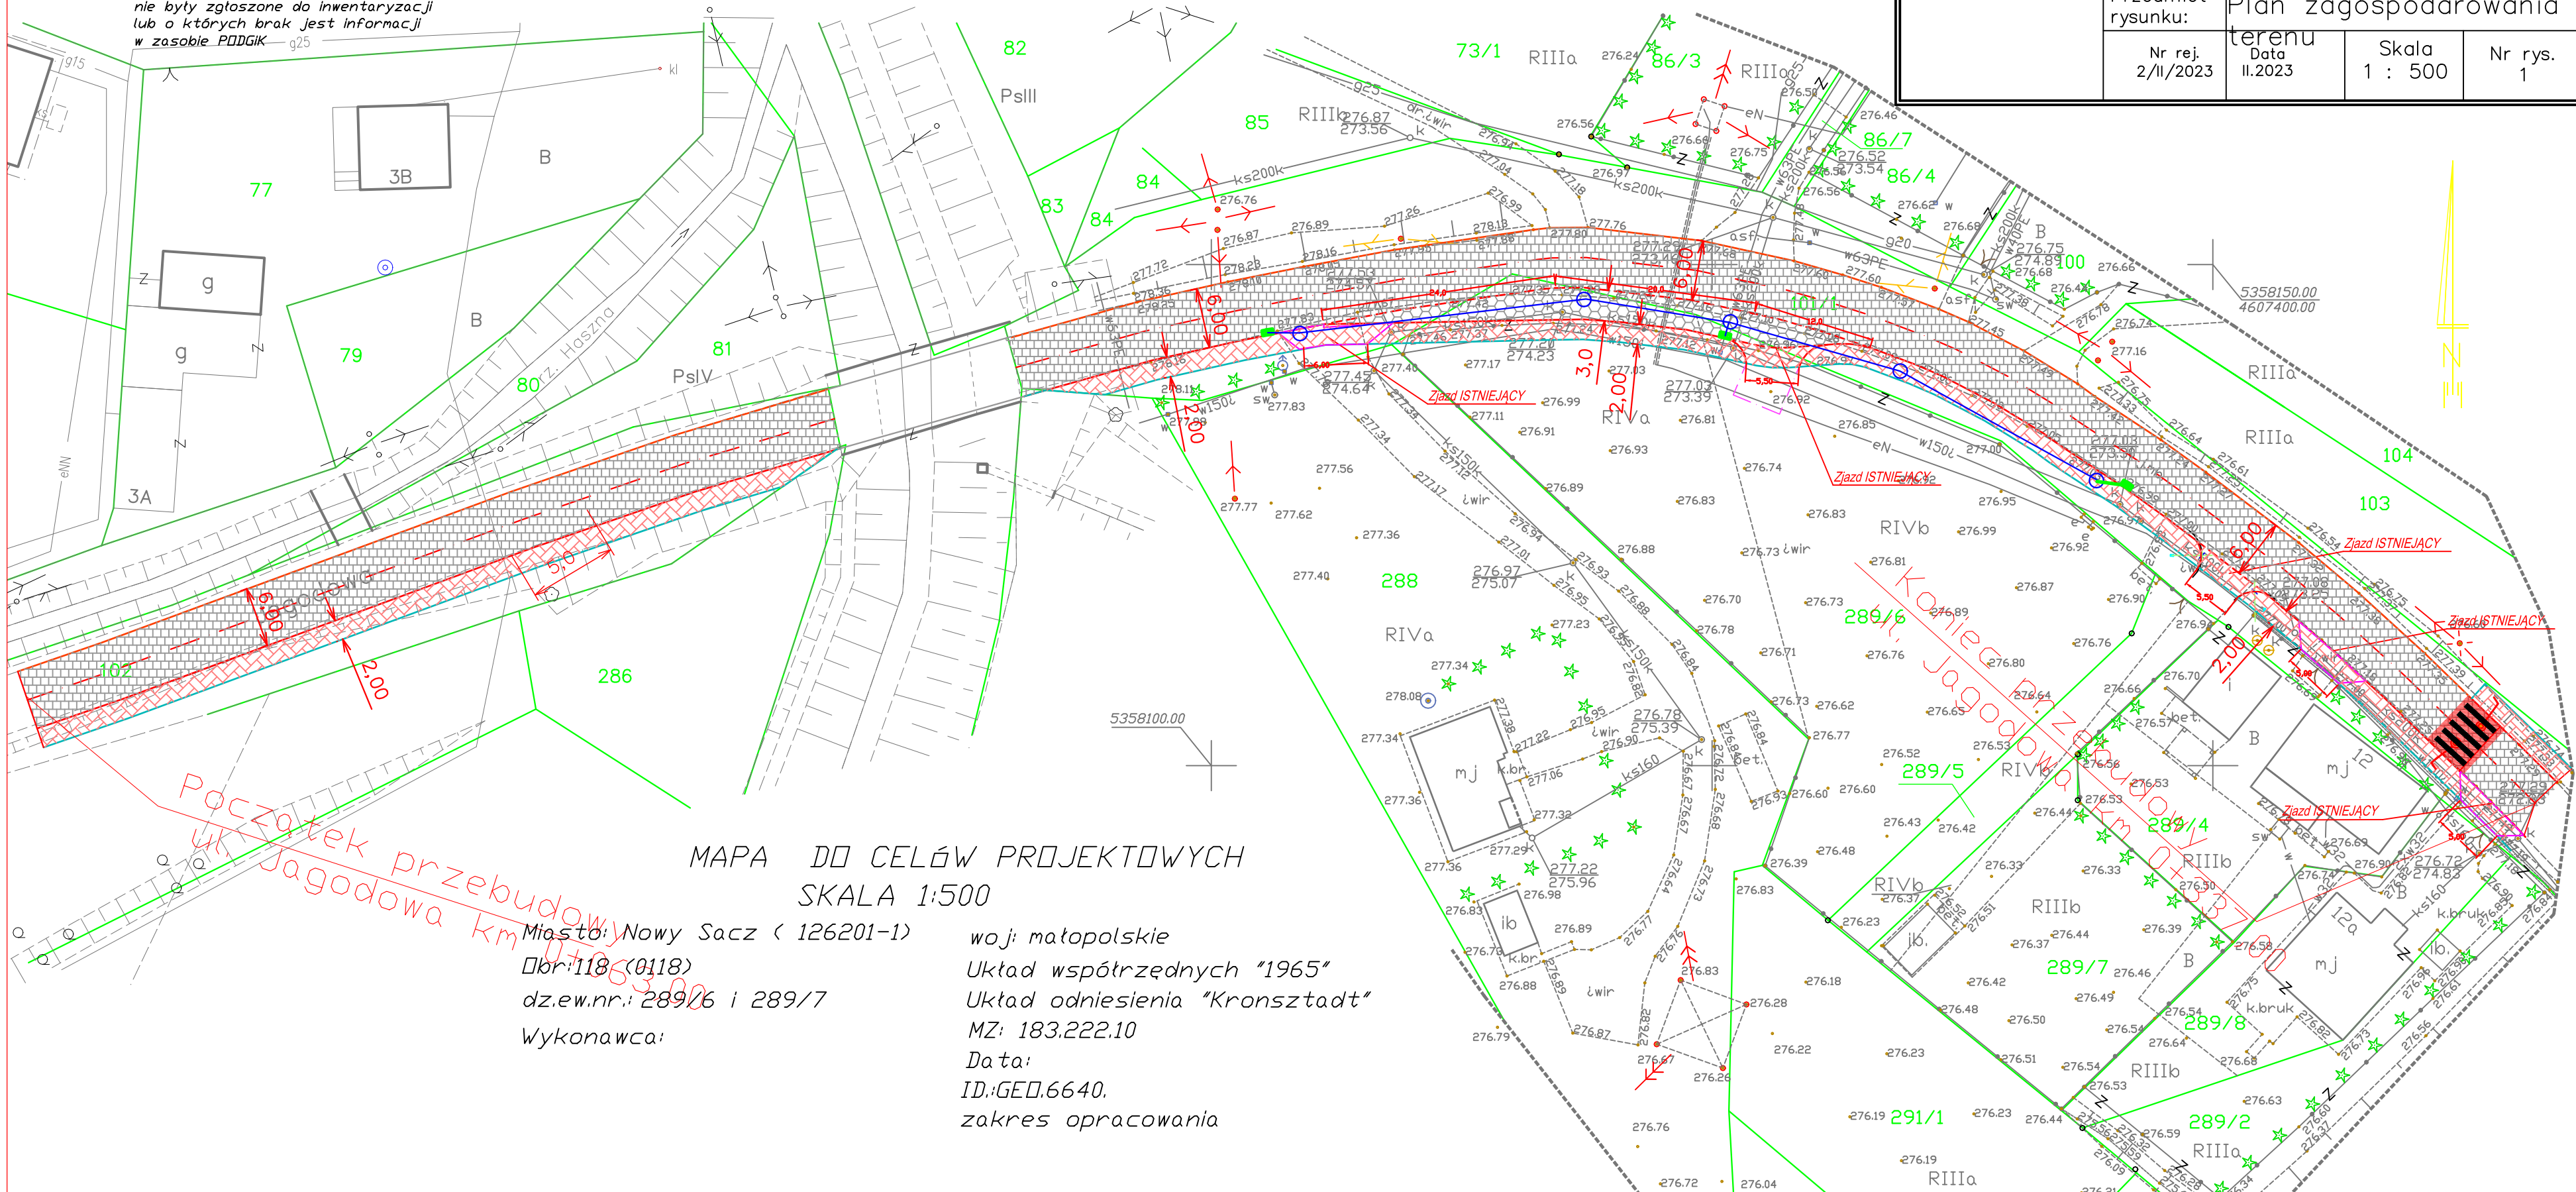

Początek przebudowy ul. Jagodowa km 0+0,063

MAPA DO CELÓW PROJEKTOWYCH
SKALA 1:500

Miasto: Nowy Sącz (126201-1) woj: małopolskie
 Dbr: 118 (0118) Układ współrzędnych "1965"
 dz.ew.nr.: 289/6 i 289/7 Układ odniesienia "Kronsztadt"
 MZ: 183.222.10
 Data:
 ID: GEO.6640.
 zakres opracowania