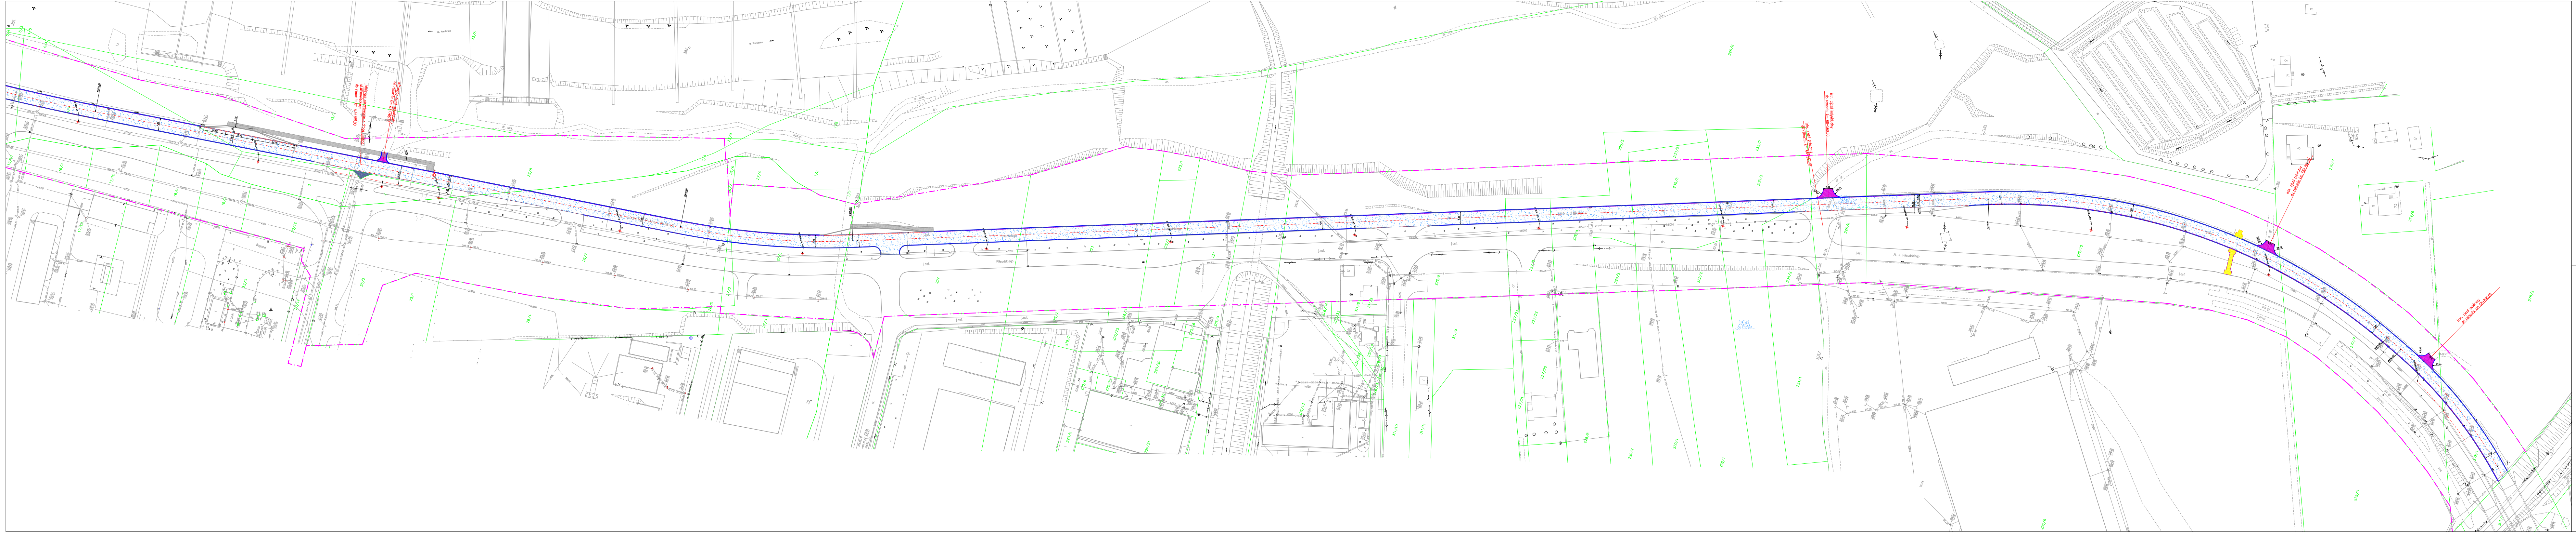
istniejące skrzyżowanie z drogą gminną ul. Wiśniowieckiego do remontu km 67+755,00
istniejący zjazd indywidualny do remontu km 67+766,85
istn. zjazd publiczny do remontu km 68+555,60
istn. zjazd indywidualny do remontu km 68+560,60
istn. zjazd publiczny do remontu km 68+793,75
istn. zjazd publiczny do remontu km 68+895,00
Al. J. Piłsudskiego
rz. Kamienica
R5,00
5,00
7,00
10,50
3,50
233/2
233/3
279/4
279/6
279/7
278/2

ARKUSZ 2

ZAŁĄCZNIK GRAFICZNY DO ZGŁOSZENIA ROBÓT BUDOWLANYCH
SKALA 1:500; luty 2020

LEGENDA

━	istn. krawężnik drogowy 20x30 - do wymiany
▨	remontowana naw. istniejącej jezdni
━ · ━	istniejąca granica pasa drogowego DK75 (w zarządzie: Miejskiego Zarządu Dróg w Nowym Sączu)

uzgodnienie zarządcy drogi