


Przekrój normalny wyspa dzieląca SKALA 1:50

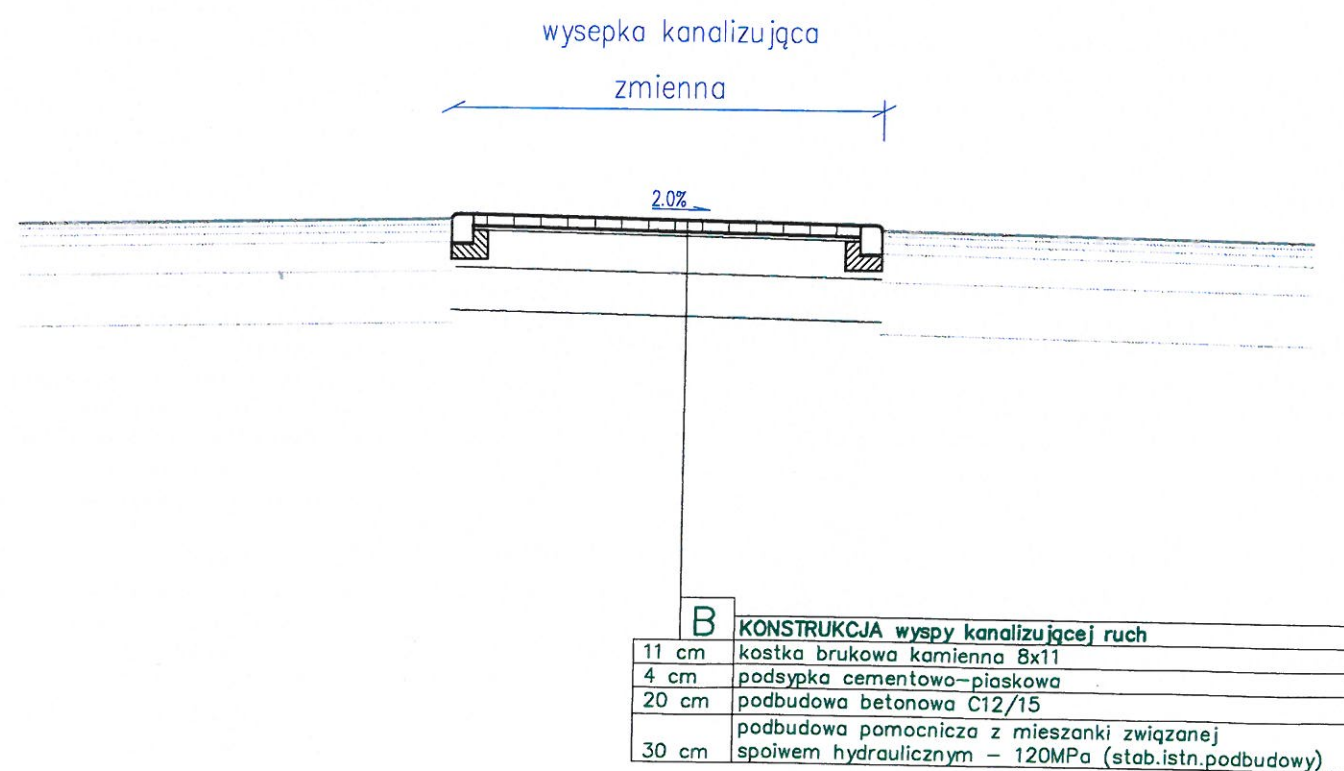

PROJEKTOWAŁ		Inż. Bogdan Stolarczyk	
JEDNOSTKA PROJEKTOWA		MZD NOWY SĄCZ ul. Wyspiańskiego 22 33-300 Nowy Sącz	
OBIEKT Remont Al. Piłsudskiego w Nowym Sączu, jezdnia lewa na odcinkach od km 66+802 do km 68+235 oraz od km 68+261 do km 68+962,60 w ciągu DK75 relacji Kraków - Niepołomice - Brzesko - Nowy Sącz - Krzyżówka - Iylich - Muszynka - granica państwa (Słowacja)	INWESTOR		Miejski Zarząd Dróg w Nowym Sączu 33-300 Nowy Sącz, ul. Wyspiańskiego 22
	ADRES INWESTYCJI		Al. Piłsudskiego w Nowym Sączu.
	STADIUM		MATERIAŁY ZGŁOSZENIOWE
	PRZEDMIOT RYSUNKU		PRZĘKROJE KONSTRUKCYJNE
DATA		maj 2021	
SKALA		1:50	
NUMER RYSUNKU		Rys-02	