


Przekrój normalny na odcinku z zatokami autobusowymi SKALA 1:50

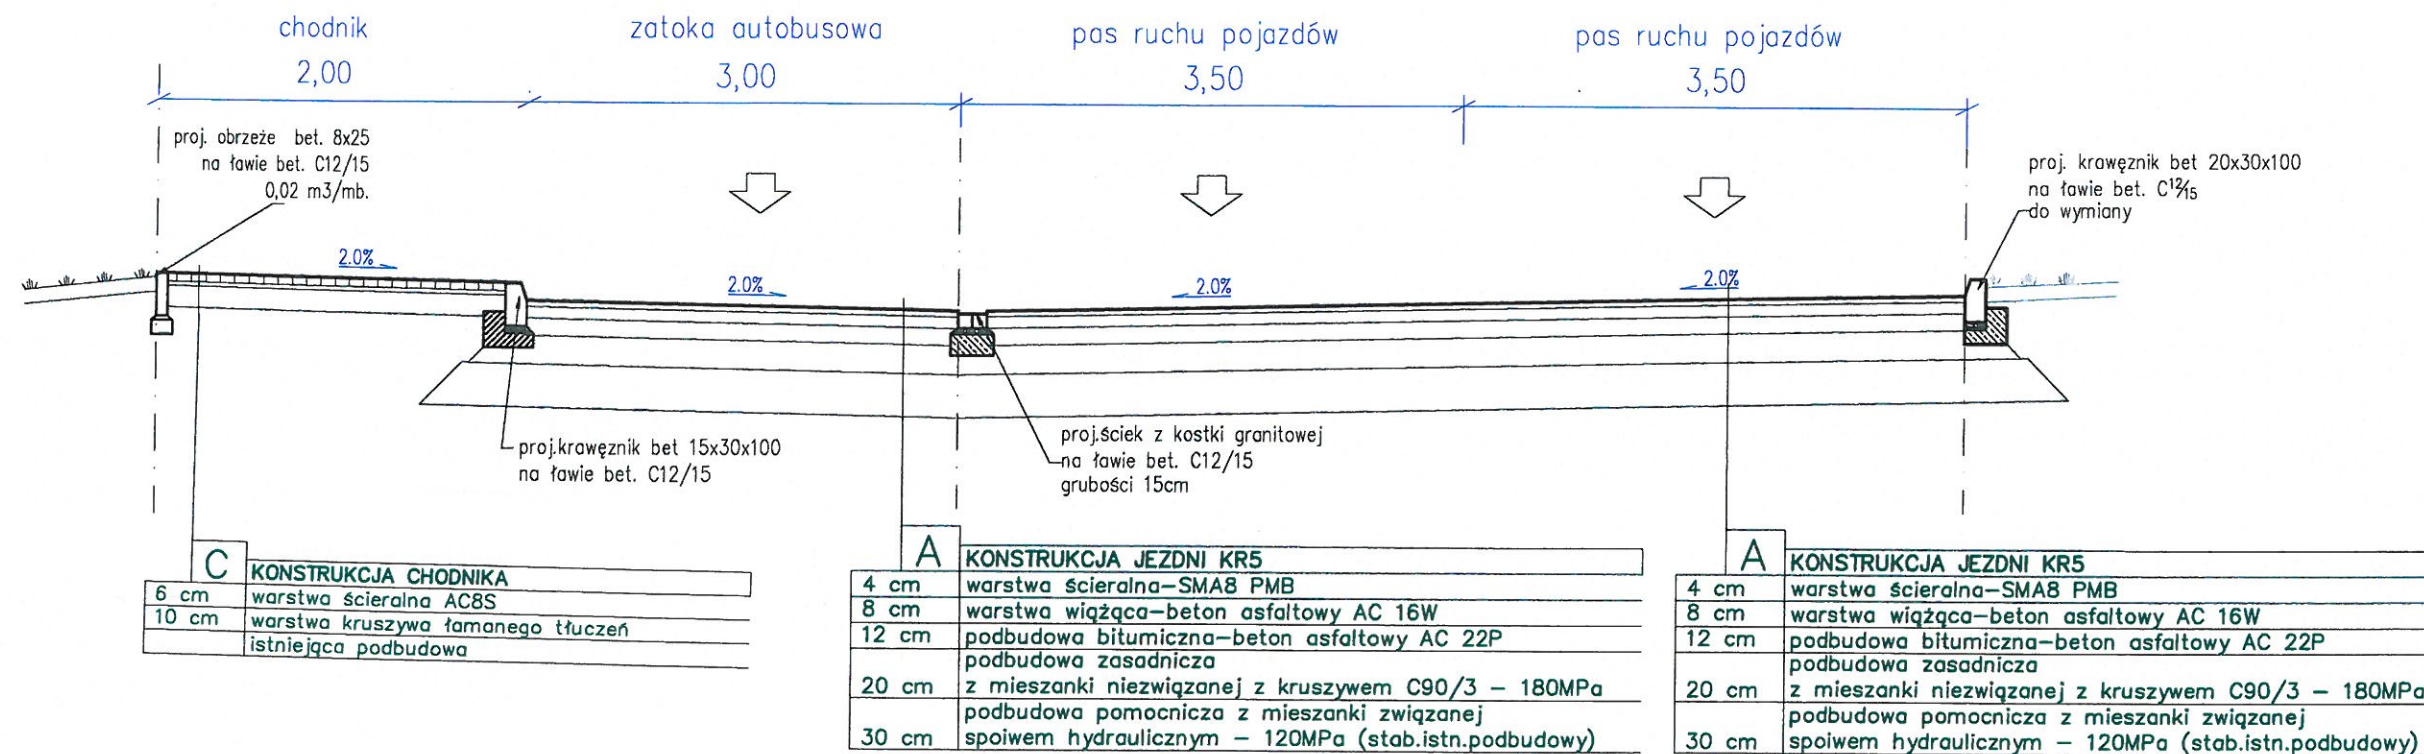

OBIEKT Renowacja Al. Piłsudskiego w Nowym Sączu. Jezdnia lewa na odcinkach od km 66+802 do km 68+235 oraz od km 68+261 do km 68+962,60 w ciągu DK75 relacji Kraków - Niepołomice - Brzesko - Nowy Sącz - Krzyżówka - Tylisz - Muszynka - granica państwa (Słowacja)	PROJEKTOWAŁ inż. Bogdan Stolarczyk	
	JEDNOSTKA PROJEKTOWA MZD NOWY SĄCZ ul. Wyspiańskiego 22 33-300 Nowy Sącz	
	ADRES INWESTYCJI Al. Piłsudskiego w Nowym Sączu.	INWESTOR Miejski Zarząd Dróg w Nowym Sączu 33-300 Nowy Sącz, ul. Wyspiańskiego 22
	PRZEDMIOT RYSUNKU PRZEMOCY KONSTRUKCYJNE	BRANŻA Drogonia
DATA	maj 2021	
SKALA	1:50	
NUMER RYSUNKU	Rys-03	