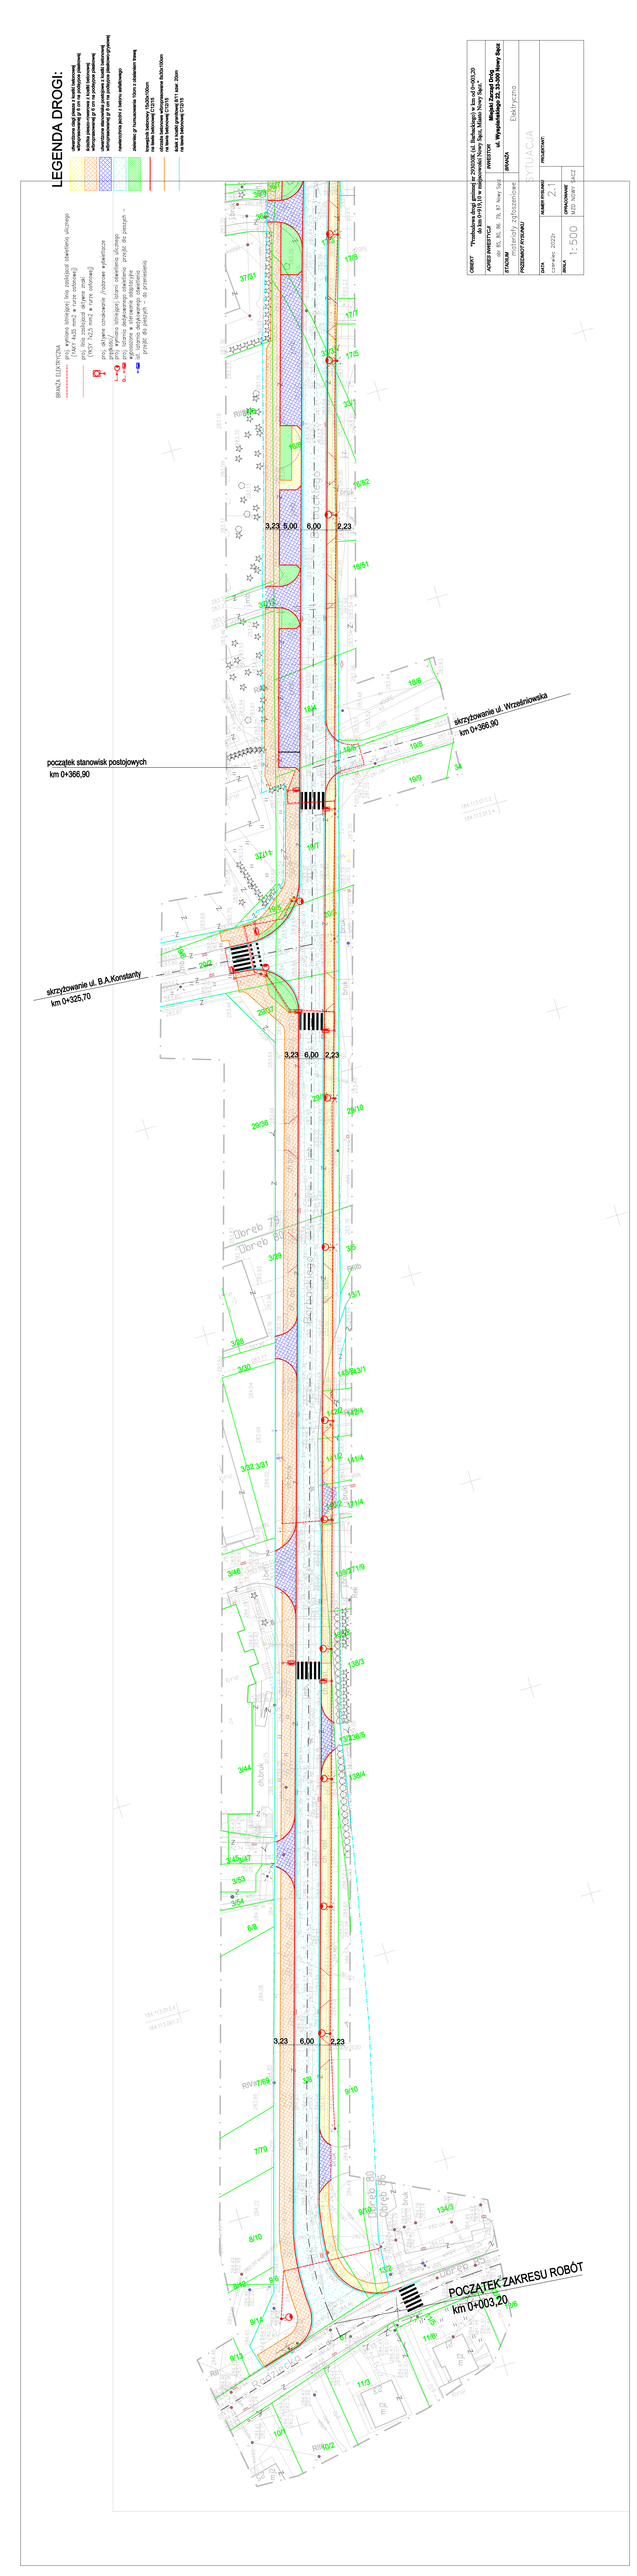
LEGENDA DROGI:
chodnik z kostki betonowej
ścieżka rowerowa z kostki betonowej
chodnik przejezdny z kostki betonowej
obrzeże betonowe 8x30x100cm
obrzeże betonowe ustawione na ławie betonowej
nawierzchnia jezdni z kostki betonowej
ściek z kostki granitowej
plantery gr.nawierzchnia 10cm z obrzeżem trawą
krawężnik betonowy 15x30x100cm
obrzeże betonowe 20x30x100cm
obrzeże betonowe ustawione na ławie 8x30x100cm
ława z kostki granitowej 8/11 i szer. 30cm
na ława betonowej C12/15
BRANDA ELEKTRYCZNA
- projektowana oprawa oświetlenia ulicznego (1szt. 4,25 mocy w rurze ochronnej)
- projektowana oprawa oświetlenia ulicznego (1szt. 3,23