


Przekrój typowy


PRZEKROJE KONSTRUKCYJNE

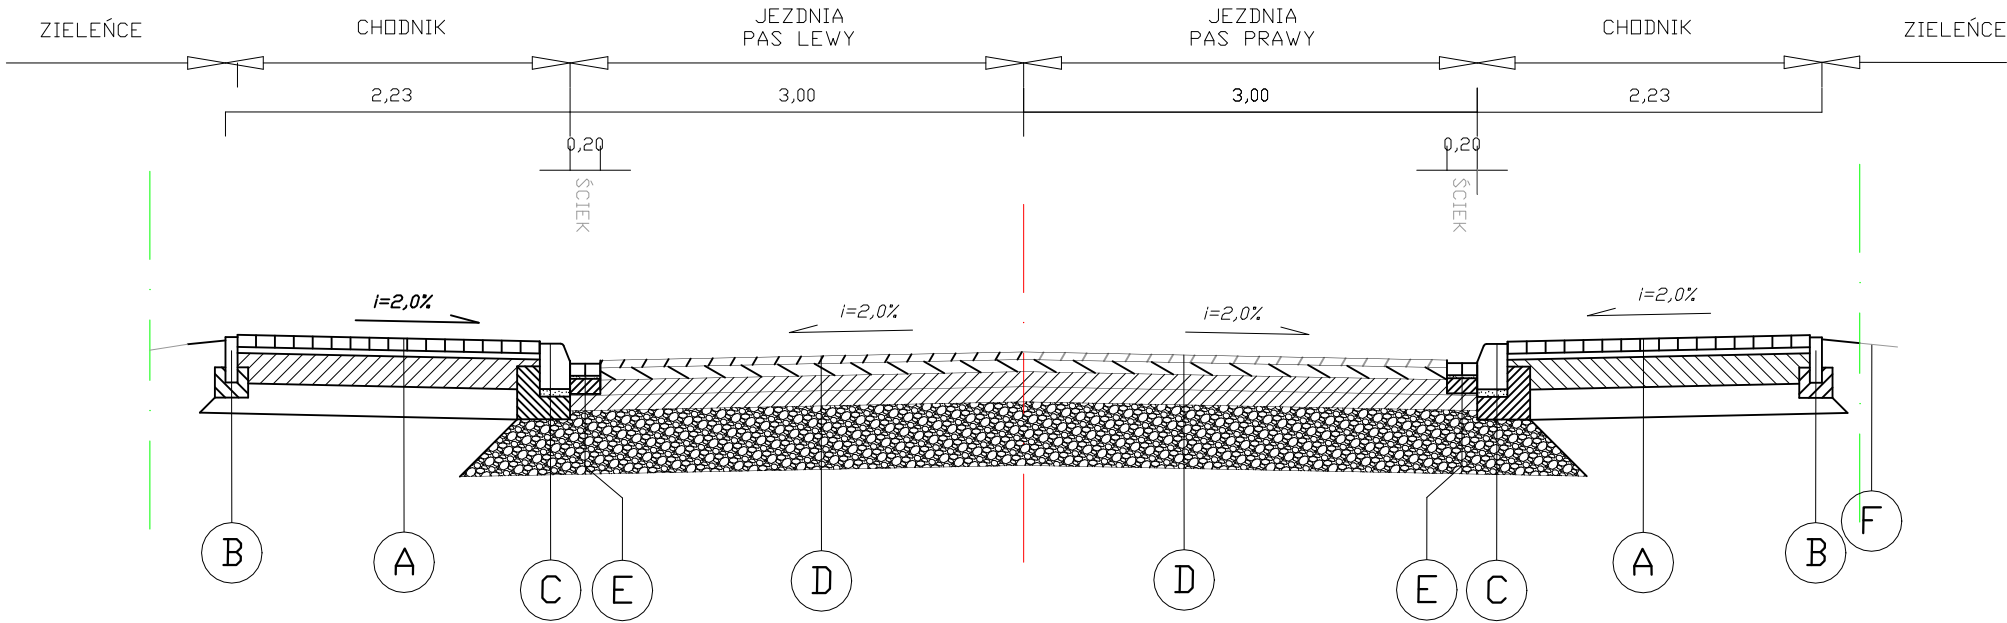


- A** – CHODNIK  
kostka betonowa wibroprasowana gr. 6 cm  
podsypka piaskowa gr. 4cm  
podbudowa zasadnicza z kruszywa łamanego 0/31,5  
stabilizowana mechanicznie gr. 10 cm  
zagęszczone podłoże gruntowe
- B** – OBRZEŻE  
obrzeże betonowe wibroprasowane 8x30x100  
podsypka cementowo–piaskowa gr. 3cm  
ława betonowa z oporem – beton C12/15
- C** – KRAWĘŻNIK  
krawężnik betonowy 15x30x100 cm  
podsypka cementowo–piaskowa gr. 3cm  
ława betonowa z oporem – beton C12/15
- D** – JEZDNIA KR4  
w–wa ścierna z SMA11 gr 4cm  
w–wa wiążąca z BA AC16W gr 6cm  
podbudowa zasadnicza z BA AC22P gr 10cm  
wyrównanie podbudowa zasadniczej z mieszanki  
niezwiązanej z kruszywem C90/3 gr 10cm  
istniejąca podbudowa zasadnicza gr 10cm  
istniejące podłoże gruntowe
- E** – ŚCIEK PRZYKRAWĘŻNIKOWY  
ściek z kostki granitowej 8/11 szer. 20 cm  
podsypka cementowo–piaskowa gr. 3cm  
ława betonowa z oporem – beton C12/15
- F** – ZIELEŃCE  
zieleńce gr humusu 10cm z obsianiem trawą

SZCZEGÓŁY skala 1:20

KRAWĘŻNIK BETONOWY

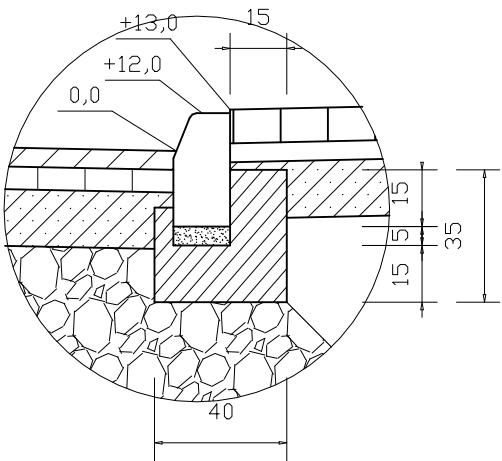

OBRZEŻE BETONOWE

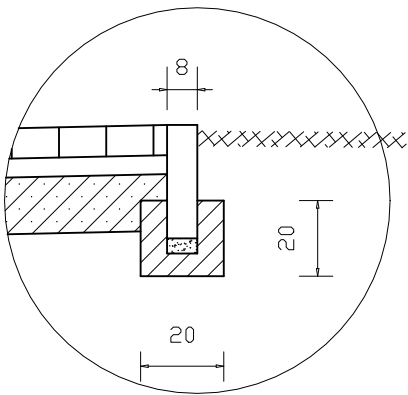

OBIEKT "Przebudowa DP nr 1593K; 1594K ul. Grunwaldzka, Zielona, Piramowicza w Nowym Sączu." Poprawa bezpieczeństwa pieszych i kierowców na skrzyżowaniu DP nr 1593K; 1594K ul. Grunwaldzka, Zielona, Piramowicza - bezpieczne przejścia szorstka tarcza skrzyżowania.		
ADRES INWESTYCJI skrzyżowanie ulic Zielona, Grunwaldzka, Piramowicza Nowy Sącz	INWESTOR Miejski Zarząd Dróg ul. Wyspiańskiego 22, 33-300 Nowy Sącz	
STADIUM projekt przebudowy drogi powiatowej	BRANŻA DROGOWA	
PRZEDMIOT RYSUNKU PRZEKROJE TYPOWE		
DATA 2023r	NUMER RYSUNKU 2	
SKALA 1:50		