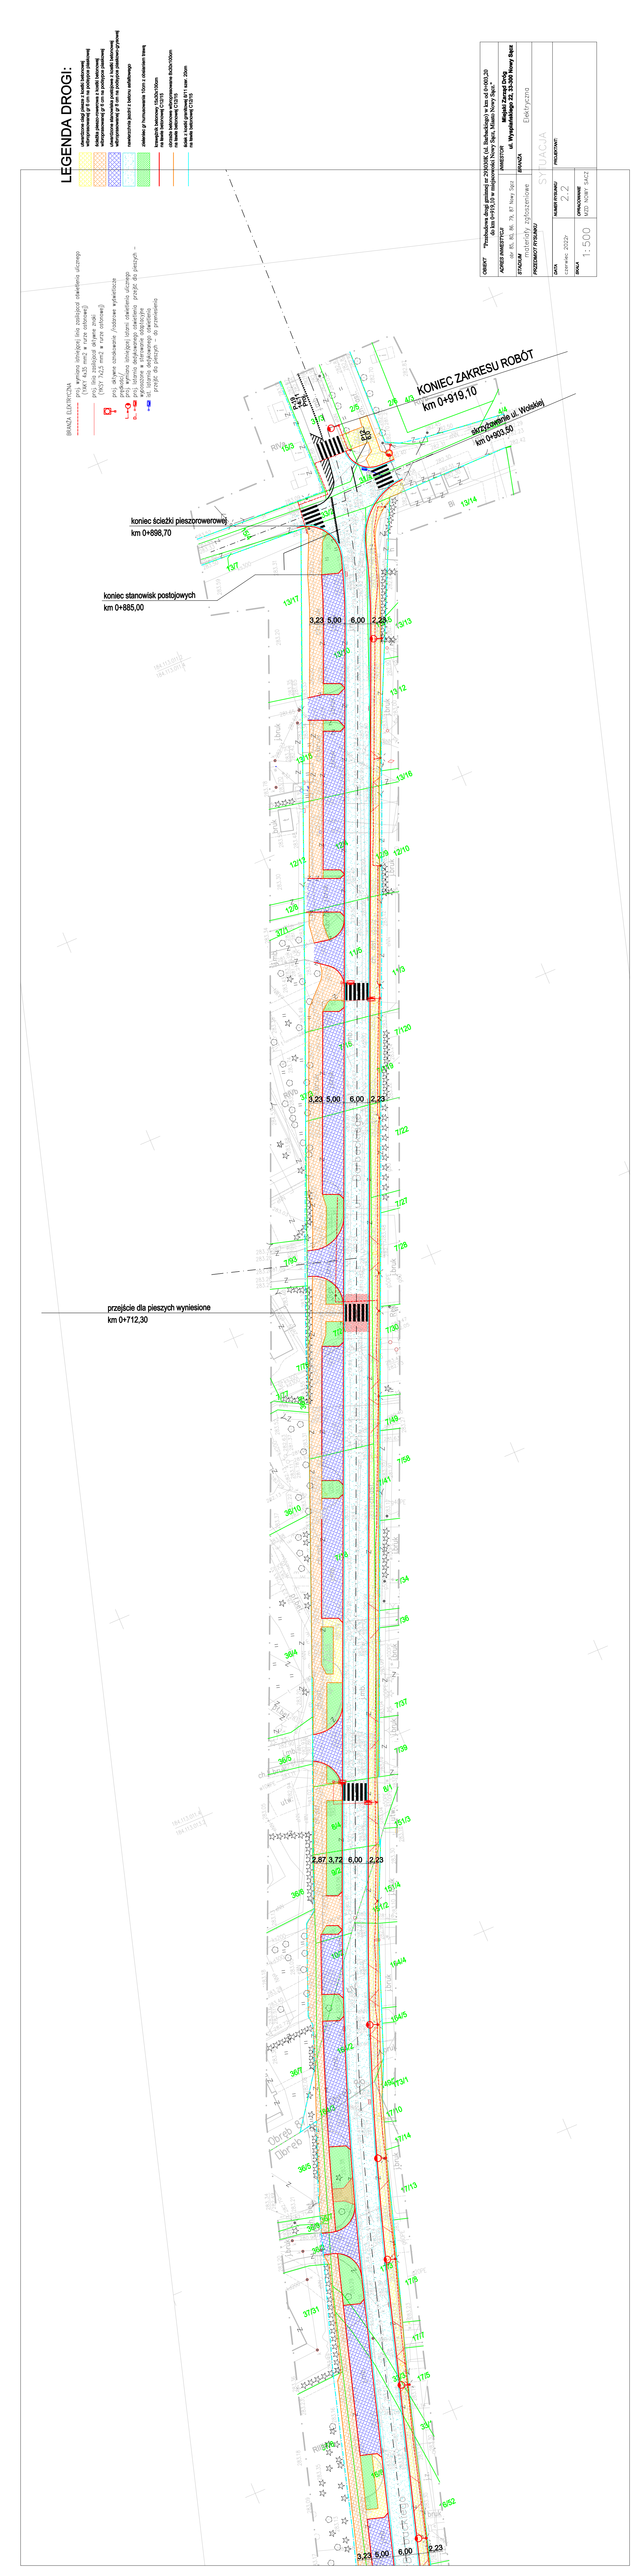
LEGENDA DROGI:
BRANŻA ELEKTRYCZNA
