

PROJEKT ZAGOSPODAROWANIA TERENU

Nazwa zadania:

Budowa sieci elektroenergetycznej nN do 1 kV w ramach zadania pod nazwą:
Budowa oświetlenia ulicznego na ul. Stadnickich i oświetlenia przejścia dla pieszych
na ul. Mała Poręba w Nowym Sączu

Adres:

województwo małopolskie, Miasto: Nowy Sącz [126201_1], obr.: 115 [0115], dz.
ewid. nr 319, 487/1, 487/2, 488, 496/3, 493/1, 493/12, 493/13, 494/6, 506/1, 507/7

Branża:

Elektryczna - Oświetlenie uliczne

Inwestor:

Miasto Nowy Sącz
reprezentowane przez
Miejski Zarząd Dróg w Nowym Sączu
ul. Wyspiańskiego 22,
33-300 Nowy Sącz

Funkcja	Imię i Nazwisko	Podpis	Data oprac.
Projektant branża elektryczna	mgr inż. Ryszard Kutra upr. MAP/0058/PBE/19		IX.2024 r.

I.	Projekt zagospodarowania terenu.....	3
1	Wstęp	3
1.1	określenie przedmiotu zamierzenia budowlanego, a w przypadku zamierzenia budowlanego obejmującego więcej niż jeden obiekt budowlany - zakres całego zamierzenia.....	3
1.2	określenie istniejącego stanu zagospodarowania działki lub terenu, w tym informację o obiektach budowlanych przeznaczonych do rozbiórki	3
1.3	projektowane zagospodarowanie działki lub terenu, w tym:.....	3
A)	URZĄDZENIA BUDOWLANE ZWIĄZANE Z OBIEKTAMI BUDOWLANymi,	3
B)	SPOSÓB ODPROWADZANIA LUB OCZYSZCZANIA ŚCIEKÓW,.....	3
C)	UKŁAD KOMUNIKACYJNY,	3
D)	SPOSÓB DOSTĘPU DO DROGI PUBLICZNEJ,	3
E)	PARAMETRY TECHNICZNE SIECI I URZĄDZEŃ UZBROJENIA TERENU,	3
F)	UKSZTAŁTOWANIE TERENU I UKŁAD ZIELENI, W ZAKRESIE NIEZBĘDNYM DO UZUPEŁNIENIA CZĘŚCI RYSUNKOWEJ PROJEKTU ZAGOSPODAROWANIA DZIAŁKI LUB TERENU;	4
1.4	zestawienie:	4
B)	POWIERZCHNI DRÓG, PARKINGÓW, PLACÓW I CHODNIKÓW,.....	4
C)	POWIERZCHNI BIOLOGICZNIE CZYNNEJ,	4
D)	POWIERZCHNI INNYCH CZĘŚCI TERENU, NIEZBĘDNYCH DO SPRAWDZENIA ZGODNOŚCI Z USTALENIAMI MIEJSCOWEGO PLANU ZA-GOSPODAROWANIA PRZESTRZENNEGO, A W PRZYPADKU JEGO BRAKU Z DECYZJĄ O WARUNKACH ZABUDOWY I ZAGOSPODAROWANIA TERENU ALBO UCHWAŁY USTALENIU LOKALIZACJI INWESTYCJI MIESZKANIOWEJ LUB INWESTYCJI TOWARZYSZĄCYCH; ..	4
1.5	informacje i dane:.....	4
A)	O RODZAJU OGRANICZEŃ LUB ZAKAZÓW W ZABUDOWIE I ZAGOSPODAROWANIU TEGO TERENU WYNIKAJĄCYCH Z AKTÓW PRAWA MIEJSCOWEGO LUB DECYZJI O WARUNKACH ZABUDOWY	4
	O ZAGOSPODAROWANIA TERENU, JEŻELI SĄ WYMAGANE,.....	4
B)	CZY DZIAŁKA LUB TEREN, NA KTÓRYM JEST PROJEKTOWANY OBIEKT BUDOWLANy, SĄ WPISANE DO REJESTRU ZABYTKÓW LUB GMINNEJ EWIDENCJI ZABYTKÓW LUB CZY ZAMIERZENIE BUDOWLANE LOKALIZOWANE JEST NA OBSZARZE OBJĘTYM OCHRONĄ KONSERWATORSKĄ,	5
C)	OKREŚLAJĄCE WPŁYW EKSPLOATACJI GÓRNICZEJ NA DZIAŁKĘ LUB TEREN ZAMIERZENIA BUDOWLANEGO - JEŚLI ZAMIERZENIE BUDOWLANE ZNAJDUJE SIĘ W GRANICACH TERENU GÓRNICZEGO,.....	5
D)	O CHARAKTERZE, CECHACH ISTNIEJĄCYCH I PRZEWIDYWANYCH ZAGROŻEŃ DLA ŚRODOWISKA ORAZ HIGIENY I ZDROWIA UŻYTKOWNIKÓW PROJEKTOWANYCH OBIEKTÓW BUDOWLANych I ICH OTOCZENIA W ZAKRESIE ZGODNYM Z PRZEPISAMI ODRĘBNymi;	5
1.6	dane dotyczące warunków ochrony przeciwpożarowej, w szczególności o drogach pożarowych oraz przeciwpożarowym zaopatrzeniu w wodę, wraz z ich parametrami technicznymi;.....	5
1.7	inne niezbędne dane wynikające ze specyfiki, charakteru i stopnia skomplikowania obiektu budowlanego lub robót budowlanych;	5
1.8	informacje o obszarze oddziaływania obiektu	5
II.	Oświadczenia i Uprawnienia	6
III.	CZĘŚĆ RYSUNKOWA.....	8

I. PROJEKT ZAGOSPODAROWANIA TERENU

1 WSTĘP

1.1 OKREŚLENIE PRZEDMIOTU ZAMIERZENIA BUDOWLANEGO, A W PRZYPADKU ZAMIERZENIA BUDOWLANEGO OBEJMUJĄCEGO WIĘCEJ NIŻ JEDEN OBIEKT BUDOWLANY - ZAKRES CAŁEGO ZAMIERZENIA

Przedmiotem niniejszego opracowania jest budowa sieci elektroenergetycznej nN do 1 kV w ramach zadania pod nazwą: „Budowa oświetlenia ulicznego na ul. Stadnickich i oświetlenia przejścia dla pieszych na ul. Mała Poręba w Nowym Sączu”, województwie małopolskim, m. Nowy Sącz, gminie Nowy Sącz. Projektowana linia nN oświetleniowa wykonana zostanie jako ziemna od istniejącego słup oświetlenia ulicznego do latarni L1 i napowietrzna od L1 do L7 przebiegać będzie w granicach działek numer:

- 319, 487/1, 487/2, 488, 496/3, 493/1, 493/12, 493/13, 494/6, 506/1, 507/7

Gmina Nowy Sącz [126201_1], obr.: 115 [0115]

1.2 OKREŚLENIE ISTNIEJĄCEGO STANU ZAGOSPODAROWANIA DZIAŁKI LUB TERENU, W TYM INFORMACJĘ O OBIEKTACH BUDOWLANYCH PRZEZNACZONYCH DO ROZBIÓRKI

Projektowana sieć elektroenergetyczna nN oświetleniowa przebiegać będzie wzdłuż drogi gminnej w Gminie Podegrodzie w granicach działek numer: 319, 487/1, 487/2, 488, 496/3, 493/1, 493/12, 493/13, 494/6, 506/1, 507/7 obręb: 115 [0115], Gmina Nowy Sącz [126201_1]. W rejonie planowanego zamierzenia przebiegają następujące sieci:

- kablowa elektroenergetyczna niskiego,
- kanalizacyjna,
- telekomunikacyjna
- wodociągi

1.3 PROJEKTOWANE ZAGOSPODAROWANIE DZIAŁKI LUB TERENU, W TYM:

A) URZĄDZENIA BUDOWLANE ZWIĄZANE Z OBIEKTAMI BUDOWLANYMI,

Projektuje się sieć elektroenergetyczną o napięciu poniżej 1kV w zakresie oświetlenia zewnętrznego w skład której wchodzi: kabel typu ASXSn 2x25 mm², kabel YAKY4x35, słupy oświetleniowe oraz oprawy oświetlenia drogowego.

B) SPOSÓB ODPROWADZANIA LUB OCZYSZCZANIA ŚCIEKÓW,

Nie dotyczy.

C) UKŁAD KOMUNIKACYJNY,

Nie dotyczy.

D) SPOSÓB DOSTĘPU DO DROGI PUBLICZNEJ,

Nie dotyczy.

E) PARAMETRY TECHNICZNE SIECI I URZĄDZEŃ UZBROJENIA TERENU,

Napięcie zasilania	230 VAC
Częstotliwość robocza	50 Hz

Moc zainstalowana w obwodzie	9x60W = 540W
Moc zapotrzebowana w obwodzie	0,6 kW
Obliczeniowy prąd w obwodzie	6 A
Zabezpieczenie obwodu	10A
Długość projektowanej sieci oświetleniowej	285 m
Projektowany kabel	ASXSn 2x25mm ² - 235m YAKY 4x35 – 50 m
Wysokość słupów (część nadziemna)	8 m (zawieszenie oprawy 8,2m) i 5,2m (przejście dla pieszych)

F) UKSZTAŁTOWANIE TERENU I UKŁAD ZIELENI, W ZAKRESIE NIEZBĘDNYM DO UZUPEŁNIENIA CZĘŚCI RYSUNKOWEJ PROJEKTU ZAGOSPODAROWANIA DZIAŁKI LUB TERENU;

Nie dotyczy.

1.4 ZESTAWIENIE:

A) POWIERZCHNI ZABUDOWY PROJEKTOWANYCH I ISTNIEJĄCYCH OBIEKTÓW BUDOWLANYCH, PRZY CZYM POWIERZCHNIĘ ZABUDOWY BUDYNKU POMNIEJSZA SIĘ O POWIERZCHNIĘ CZĘŚCI ZEWNĘTRZNYCH BUDYNKU, TAKICH JAK: TARASY NAZIEMNE I PODPARTE SŁUPAMI, GZYMSY ORAZ BALKONY,

Nie dotyczy.

B) POWIERZCHNI DRÓG, PARKINGÓW, PLACÓW I CHODNIKÓW,

Nie dotyczy.

C) POWIERZCHNI BIOLOGICZNIE CZYNNEJ,

Nie dotyczy.

D) POWIERZCHNI INNYCH CZĘŚCI TERENU, NIEZBĘDNYCH DO SPRAWDZENIA ZGODNOŚCI Z USTALENIAMI MIEJSCOWEGO PLANU ZA-GOSPODAROWANIA PRZESTRZENNEGO, A W PRZYPADKU JEGO BRAKU Z DECYZJĄ O WARUNKACH ZABUDOWY I ZAGOSPODAROWANIA TERENU ALBO UCHWAŁY USTALENIU LOKALIZACJI INWESTYCJI MIESZKANIOWEJ LUB INWESTYCJI TOWARZYSZĄCYCH;

Nie dotyczy.

1.5 INFORMACJE I DANE:

A) O RODZAJU OGRANICZEŃ LUB ZAKAZÓW W ZABUDOWIE I ZAGOSPODAROWANIU TEGO TERENU WYNIKAJĄCYCH Z AKTÓW PRAWA MIEJSCOWEGO LUB DECYZJI O WARUNKACH ZABUDOWY O ZAGOSPODAROWANIA TERENU, JEŻELI SĄ WYMAGANE,

Dla przedmiotowej inwestycji istnieje miejscowy plan zagospodarowania terenu, która nie nakłada żadnych ograniczeń oraz zakazów dla budowy oświetlenia. W przypadku natrafienia i uszkodzenia sieci, należy ją bezwzględnie odtworzyć i zabezpieczyć. Prace przeprowadzić pod nadzorem administratora sieci.

B) CZY DZIAŁKA LUB TEREN, NA KTÓRYM JEST PROJEKTOWANY OBIEKT BUDOWLANY, SĄ WPISANE DO REJESTRU ZABYTKÓW LUB GMINNEJ EWIDENCJI ZABYTKÓW LUB CZY ZAMIERZENIE BUDOWLANE LOKALIZOWANE JEST NA OBSZARZE OBJĘTYM OCHRONĄ KONSERWATORSKĄ,

Zgodnie z miejscowym planem zagospodarowania przestrzennego teren na którym projektowana jest przedmiotowa inwestycja nie jest wpisany do rejestru zabytków oraz nie podlega szczególnym formom ochrony archeologicznej i konserwatorskiej.

Zgodnie z w/w uzgodnieniem oraz art. 32. ustawy o ochronie i opiece nad zabytkami - t. j. D.U. z dn. 28.11.2018r. p oz 2187 - kto w trakcie prowadzenia robót budowlanych lub ziemnych odkrył przedmiot, co do którego istnieje przypuszczenie, iż jest on zabytkiem, jest zobowiązany:

- wstrzymać wszelkie roboty mogące uszkodzić lub zniszczyć odkryty przedmiot,
- zabezpieczyć, przy użyciu dostępnych środków, ten przedmiot i miejsce jego odkrycia, niezwłocznie zawiadomić o tym właściwego wojewódzkiego konserwatora zabytków, a jeśli nie jest to możliwe, właściwego wójta (burmistrza, prezydenta miasta).

C) OKREŚLAJĄCE WPŁYW EKSPLOATACJI GÓRNICZEJ NA DZIAŁKĘ LUB TEREN ZAMIERZENIA BUDOWLANEGO - JEŚLI ZAMIERZENIE BUDOWLANE ZNAJDUJE SIĘ W GRANICACH TERENU GÓRNICZEGO,

Nie dotyczy.

D) O CHARAKTERZE, CECHACH ISTNIEJĄCYCH I PRZEWIDYWANYCH ZAGROŻEŃ DLA ŚRODOWISKA ORAZ HIGIENY I ZDROWIA UŻYTKOWNIKÓW PROJEKTOWANYCH OBIEKTÓW BUDOWLANYCH I ICH OTOCZENIA W ZAKRESIE ZGODNYM Z PRZEPISAMI ODRĘBNYMI;

- Projektowana inwestycja w żaden sposób nie spowoduje zagrożenia oraz zanieczyszczenia środowiska i krajobrazu. Planowana budowa nie naruszy równowagi przyrodniczej oraz nie utrudni prowadzenia racjonalnej gospodarki zasobami środowiska.
- W związku z planowanym zamierzeniem nie przewiduje się wycinki żadnych drzew ani krzewów oraz zmiany ukształtowania terenu.

1.6 DANE DOTYCZĄCE WARUNKÓW OCHRONY PRZECIWOŻAROWEJ, W SZCZEGÓLNOŚCI O DROGACH POŻAROWYCH ORAZ PRZECIWOŻAROWYM ZAOPATRZENIU W WODĘ, WRAZ Z ICH PARAMETRAMI TECHNICZNYMI;

Nie dotyczy.

1.7 INNE NIEZBĘDNE DANE WYNIKAJĄCE ZE SPECYFIKI, CHARAKTERU I STOPNIA SKOMPLIKOWANIA OBIEKTU BUDOWLANEGO LUB ROBÓT BUDOWLANYCH;

Nie dotyczy.

1.8 INFORMACJE O OBSZARZE ODDZIAŁYWANIA OBIEKTU

Projektowana sieć elektroenergetyczna nN oświetleniowa przebiega w granicach działek numer granicach działek numer: 319, 487/1, 487/2, 488, 496/3, 493/1, 493/12, 493/13, 494/6, 506/1, 507/7 obręb: 115 [0115], Gmina Nowy Sącz [126201_1]. Obszar oddziaływania projektowanego obiektu zamyka się w granicach działki, na której projektowana jest inwestycja i nie zmieni zagospodarowania działek sąsiednich. Podstawa prawna:

- warunki techniczne dz. u z 2019r. poz. 1065,
- prawo budowlane dz. u. z 2020r. poz. 1333,

II. OŚWIADCZENIA I UPRAWNIENIA

OŚWIADCZENIE

PROJEKT ZAGOSPODAROWANIA TERENU
Branża elektryczna
BUDOWA SIECI ELEKTROENERGETYCZNEJ nN DO 1 kV,

dotyczący zamierzenia budowlanego pn.:

**Budowa sieci elektroenergetycznej nN do 1 kV w ramach zadania
pod nazwą: „Budowa oświetlenia ulicznego na ul. Stadnickich
i oświetlenia przejścia dla pieszych na ul. Mała Poręba
w Nowym Sączu”**

został sporządzony zgodnie z obowiązującymi przepisami oraz zasadami wiedzy technicznej i jest kompletny z punktu widzenia celu, któremu ma służyć zgodnie z ustawą z dnia 7 lipca 1994 r. Prawo budowlane (t.j. Dz. U. z 2021 r. poz. 2351 z późn. zm.)

Funkcja	Imię i Nazwisko	Podpis	Data oprac.
Projektant branża elektryczna	mgr inż. Ryszard Katra upr. MAP/0058/PBE/19		26.IX.2024 r.

Uprawnienia i przynależność do izby projektanta

Kraków, dnia 28 czerwca 2019 r.



MAP OIIB/KK/0054-0437/18

DECYZJA

Na podstawie art. 24 ust. 1 pkt 2 ustawy z dnia 15 grudnia 2000 r. o samorządach zawodowych architektów oraz inżynierów budownictwa (*tekst jednolity*; Dz. U. z 2016 r., poz. 1725) i art. 12 ust. 2 i ust. 3, ust. 4c pkt 1, art. 14 ust. 1 pkt 4 lit. c ustawy, art. 15a ust. 1 i ust. 22 z dnia 7 lipca 1994 r. Prawo budowlane (*tekst jednolity*; Dz. U. z 2018 r., poz. 1202 z późn. zm.), po ustaleniu, że zostały spełnione warunki z zakresu przygotowania zawodowego oraz po złożeniu egzaminu na uprawnienia sędziowskie z wyłączeniem pozytywnym

Pan Ryszard Stanisław Katra
magister inżynier
kierunek: Elektrotechnika

ur. dnia 15.09.1981 r. w Łososinie Dolnej
otrzymuje

UPRAWNIENIA BUDOWLANE

numer ewidencyjny MAP/0058/PBE/19

do projektowania
w specjalności instalacyjnej w zakresie sieci, instalacji i urządzeń
elektrycznych i elektroenergetycznych
bez ograniczeń.

UZASADNIENIE

W związku z uwzględnieniem w całości żądania strony, na podstawie art. 107 § 4 K.p.a. odstępuje się od uzasadnienia decyzji. Zakres nadanych uprawnień budowlanych wskazano na odwrócie decyzji.

Pouczenie

Podsumowanie

Od niniejszej decyzji służy odwołanie do Krajowej Komisji Kwalifikacyjnej Polskiej Izby Inżynierów Budownictwa w Warszawie, za pośrednictwem Okręgowej Komisji Kwalifikacyjnej Malopolskiej Okręgowej Izby Inżynierów Budownictwa w Krakowie w terminie 14 dni od daty jej doręczenia.

Wzdużną z treścią art. 127a ustawy Kodeksa postępowania administracyjnego (t.j. Dz. U. z 2018r. poz. 2096 z późn. zm.):

§ 1. W trakcie biegu terminu do wniesienia odwołania strona może zrzec się prawa do wniesienia odwołania wobec organu administracji publicznej, który wydał decyzję.

§ 2. Z dniem doręczenia organowi administracji publicznej oświadczenia o zrzeczeniu się prawa do wniesienia odwołania przez ostatnią ze stron postępowania, decyzja staje się ostateczna i prawomocna

W przypadku złożenia przez stronę oświadczenia o zrzeczeniu się prawa do odwołania od decyzji (określonego w § 2) stronie nie przysługujące prawo do odwołania się ani skargi do sądu administracyjnego.


* Weryfikację poprawności danych w niniejszym zaświadczeniu można sprawdzić za pomocą numeru weryfikacyjnego zaświadczenia na stronie Polskiej Izby Inżynierów Budownictwa www.pib.org.pl lub kontaktując się z biurem właściwej Okręgowej Izby Inżynierów Budownictwa.

✓

Skład Orzekający
Okręgowej Komisji Kwalifikacyjnej:

1. Przewodniczący Okręgowej Komisji Kwalifikacyjnej
dr inż. Marian Plachetki
2. Członek Składu Orzekającego
mgr inż. Ryszard Damián
3. Członek Składu Orzekającego
mgr inż. Krzysztof Gajewski

Zaświadczenie
o numerze weryfikacyjnym:
MAP-73C-FEZ-8KE

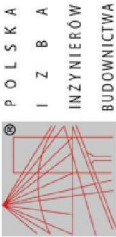

Pan Ryszard Stanisław Kutra o numerze ewidencyjnym MAP/IE/0560/18
adres zamieszkania ul. Łachów Sądcekich 42, 33-300 Nowy Sącz
jest członkiem Małopolskiej Okręgowej Izby Inżynierów Budownictwa i posiada wymagane
ubezpieczenie od odpowiedzialności cywilnej.


Zaświadczenie zostało wygenerowane elektronicznie i opatrzone bezpiecznym podpisem elektronicznym weryfikowanym przy pomocy ważnego kwalifikowanego certyfikatu w dniu 2023-11-24 roku przez:

Mirosław Boryczko, Przewodniczący Rady Małopolskiej Okręgowej Izby Inżynierów Budownictwa.

Zgodnie z art. 78¹ K.c.
§ 1. Do zachowania elektronicznej formy czynności prawnej wystarczy złożenie oświadczenia woli w postaci elektronicznej i opatrzenie go kwalifikowanym podpisem elektronicznym.
§ 2. Oświadczenie woli złożone w formie elektronicznej jest równoważne z oświadczeniem woli złożonym w formie pisemnej.

III. CZĘŚĆ RYSUNKOWA

1. Projekt zagospodarowania terenu

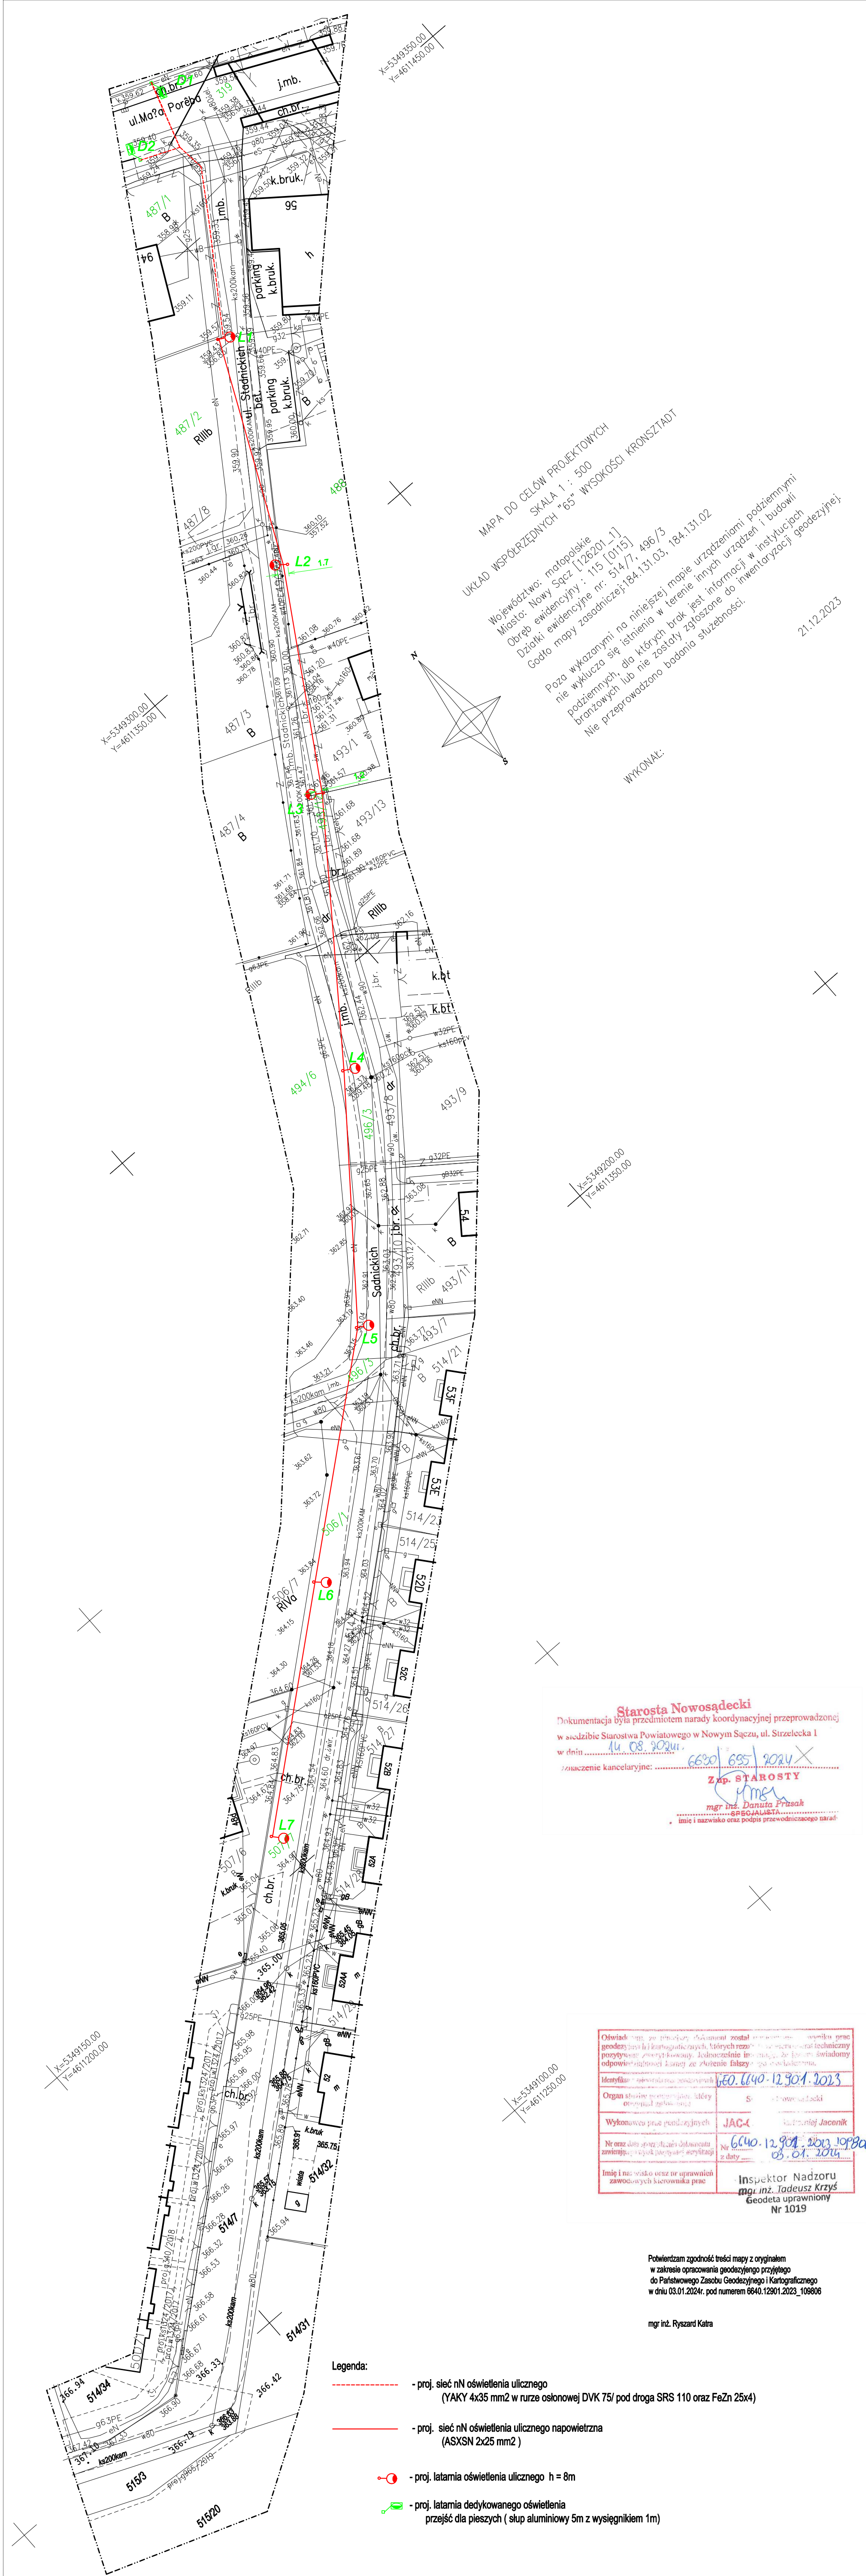

NUMER RYSUNKU	SKALA	DATA	OBJEKT		JEDNOSTKA PROJEKTOWA	Projektant:
			Budowa oświetlenia ulicznego na ul. Stadnickich i oświetlenia przejścia dla pieszych na ul. Mała Poręba w Nowym Sączu			
			ADRES INWESTYCJI	INWESTOR		
			Skrzyżowanie ul. Mała Poręba - Stadnickich w Nowym Sączu	Miejski Zarząd Dróg w Nowym Sączu 33-300 Nowy Sącz, ul. Wyspiańskiego 22		
			STADIUM	BRANŻA		
1	1:500	Wzrostki 2024r.	PB	Elektryczna	MZD NOWY SĄCZ ul. Wyspiańskiego 22 33-300 Nowy Sącz	mgr inż. Ryszard Katra upr. MAP/0058/PBE/19
			PRZEDMIOT RYSUNKU Projekt zagospodarowania terenu			

PROJEKT ARCHITEKTONICZNO - BUDOWLANY

Nazwa zadania:

Budowa sieci elektroenergetycznej nN do 1 kV w ramach zadania pod nazwą:
„Budowa oświetlenia ulicznego na ul. Stadnickich i oświetlenia przejścia dla pieszych
na ul. Mała Poręba w Nowym Sączu”

Adres:

województwo małopolskie, Miasto: Nowy Sącz [126201_1], obr.: 115 [0115], dz.
ewid. nr 319, 487/1, 487/2, 488, 496/3, 493/1, 493/12, 493/13, 494/6, 506/1, 507/7

Branża:

Elektryczna - Oświetlenie uliczne

Inwestor:

Miasto Nowy Sącz
reprezentowane przez
Miejski Zarząd Dróg w Nowym Sączu
ul. Wyspiańskiego 22,
33-300 Nowy Sącz

Funkcja	Imię i Nazwisko	Podpis	Data oprac.
Projektant branża elektryczna	mgr inż. Ryszard Kutra upr. MAP/0058/PBE/19		IX.2024 r.

I. Projekt Architektoniczno – Budowlany	3
1.1 Rodzaj i kategoria obiektu budowlanego będącego przedmiotem zamierzenia budowlanego	3
1.2 Zamierzony sposób użytkowania oraz program użytkowy obiektu budowlanego	3
1.3 Układ przestrzenny oraz forma architektoniczna obiektu budowlanego w tym jego wygląd zewnętrzny, uwzględniając charakterystyczne wyroby wykończeniowe i kolorystykę elewacji, a także sposób jego dostosowania do warunków wynikających z wymaganych przepisami szczególnymi pozwoleń, uzgodnień lub opinii innych organów, o których mowa w art. 32 ust. 1 pkt 2 ustawy, lub ustaleń miejscowego planu zagospodarowania przestrzennego, a w przypadku jego braku - z decyzji o warunkach zabudowy i zagospodarowania terenu albo uchwały o ustaleniu lokalizacji inwestycji mieszkaniowej lub inwestycji towarzyszących).	3
1.4 Charakterystyczne parametry obiektu budowlanego:	5
A) KUBATURA	5
B) ZESTAWIENIE POWIERZCHNI:	5
C) WYSOKOŚĆ, DŁUGOŚĆ, SZEROKOŚĆ, ŚREDNICA,	5
D) LICZBA KONDYGNACJI WIATY:	5
E) <i>INNE DANE NIŻ WSKAZANE W LIT. A-D NIEZBĘDNE DO STWIERDZENIA ZGODNOŚCI USYTUOWANIA OBIEKTU Z WYMAGANIAMI OCHRONY PRZECIWPOŻAROWEJ</i>	5
1.5 Opinia geotechniczna oraz informacje o sposobie posadowienia obiektu budowlanego	5
1.6 W przypadku zamierzenia budowlanego dotyczącego budynku - liczba lokali mieszkalnych i użytkowych	5
1.7 <i>W przypadku zamierzenia budowlanego dotyczącego budynku mieszkalnego wielorodzinnego</i> - liczba lokali mieszkalnych dostępnych dla osób niepełnosprawnych, o których mowa w art. 1 Konwencji o prawach osób niepełnosprawnych, sporządzonej w Nowym Jorku dnia 13 grudnia 2006 r. (Dz. U. z 2012 r. poz. 1169 oraz z 2018 r. poz. 1217), w tym osób starszych)	5
1.8 <i>Opis zapewnienia niezbędnych warunków do korzystania z obiektów użyteczności publicznej i mieszkaniowego budownictwa wielorodzinnego przez osoby niepełnosprawne</i> o których mowa w art. 1 Konwencji o prawach osób niepełnosprawnych, sporządzonej w Nowym Jorku dnia 13 grudnia 2006 r., w tym osoby starsze	5
1.9 Parametry techniczne obiektu budowlanego charakteryzujące wpływ obiektu budowlanego na środowisko i jego wykorzystywanie oraz na zdrowie ludzi i obiekty sąsiednie pod względem	5
A) ZAPOTRZEBOWANIA I JAKOŚCI WODY ORAZ ILOŚCI, JAKOŚCI I SPOSOBU ODPROWADZANIA ŚCIEKÓW ORAZ WÓD OPADOWYCH,	5
B) EMISJI ZANIECZYSZCZEŃ GAZOWYCH, W TYM ZAPACHÓW, PYŁOWYCH I PŁYNNYCH, Z PODANIEM ICH RODZAJU, ILOŚCI I ZASIĘGU ROZPRZESTRZENIANIA SIĘ,	5
C) RODZAJU I ILOŚCI WYTWARZANYCH ODPADÓW,	6
D) WŁAŚCIWOŚCI AKUSTYCZNYCH ORAZ EMISJI DRGAŃ, A TAKŻE PROMIENIOWANIA, W SZCZEGÓLNOŚCI JONIZUJĄCEGO, POLA ELEKTRO- MAGNETYCZNEGO I INNYCH ZAKŁÓCEŃ, Z PODANIEM ODPOWIEDNIH PARAMETRÓW TYCH CZYNNIKÓW I ZASIĘGU ICH ROZPRZESTRZENIANIA SIĘ,	6
E) <i>WPŁYW OBIEKTU BUDOWLANEGO NA ISTNIEJĄCY DRZEWOSTAN, POWIERZCHNIĘ ZIEMI, W TYM GLEBĘ, WODY POWIERZCHNIOWE I PODZIEMNE - UWZGLĘDNIAJĄC, ZE PRZYJĘTE W PROJEKCIE BUDOWLANYM ROZWIĄZANIA PRZESTRZENNE, FUNKCJONALNE I TECHNICZNE POWINNY WYKAZYWAĆ OGRANICZENIE LUB ELIMINACJĘ WPŁYWU OBIEKTU BUDOWLANEGO NA ŚRODOWISKO PRZYRODNICZE, ZDROWIE LUDZI I INNE OBIEKTY BUDOWLANE, ZGODNIE Z ODREBNYMI PRZEPISAMI</i>	6
1.10 W przypadku zamierzenia budowlanego dotyczącego budynku - analizę technicznych, środowiskowych i ekonomicznych możliwości realizacji wysoce wydajnych systemów alternatywnych zaopatrzenia w energię i ciepło, w tym zdecentralizowanych systemów dostawy energii opartych na energii ze źródeł odnawialnych, kogenerację, ogrzewanie lub	

chłodzenie lokalne lub blokowe w szczególności gdy opiera się całkowicie lub częściowo na energii z odnawialnych źródeł energii, o których mowa w art. 2 pkt 22 ustawy z dnia 20 lutego 2015 r. o odnawialnych źródłach energii (Dz. U. z 2020 r. poz. 261, 284, 568, 695, 1086 i 1503), oraz pompy ciepła, określającą	6
A) OSZACOWANIE ROCZNEGO ZAPOTRZEBOWANIA NA ENERGIĘ UŻYTKOWĄ DO OGRZEWANIA, WENTYLACJI, PRZYGOTOWANIA CIEPŁEJ WODY UŻYTKOWEJ,	6
B) DOSTĘPNE NOŚNIKI ENERGII,	6
C) WYBÓR DWÓCH SYSTEMÓW ZAOPATRZENIA W ENERGIĘ DO ANALIZY PORÓWNAWCZEJ, SYSTEMU KONWENCJONALNEGO ORAZ SYSTEMU ALTERNATYWNEGO ALBO SYSTEMU KONWENCJONALNEGO ORAZ SYSTEMU HYBRYDOWEGO, ROZUMIANEGO JAKO POŁĄCZENIE SYSTEMU KONWENCJONALNEGO I ALTERNATYWNEGO)	6
D) OBLICZENIA OPTYMALIZACYJNO-PORÓWNAWCZE DLA WYBRANYCH SYSTEMÓW ZAOPATRZENIA W ENERGIĘ,	6
E) WYNIKI ANALIZY PORÓWNAWCZEJ I WYBÓR SYSTEMU ZAOPATRZENIA W ENERGIĘ, ...	6
1.11 W stosunku do budynku - analizę technicznych i ekonomicznych możliwości wykorzystania urządzeń, które automatycznie regulują temperaturę oddzielnie w poszczególnych pomieszczeniach lub w wyznaczonej strefie ogrzewanej, zgodnie z § 135 ust. 7—10 i § 147 ust. 5—7 rozporządzenia Ministra Infrastruktury z dnia 12 kwietnia 2002 r. w sprawie warunków technicznych, jakim powinny odpowiadać budynki i ich usytuowanie (Dz. U. z 2019 r. poz. 1065 oraz z 2020 r. poz. 1608)	6
1.12 Informacje o zasadniczych elementach wyposażenia budowlano-instalacyjnego, zapewniających użytkowanie obiektu budowlanego zgodnie z przeznaczeniem.	7
1.13 Dane dotyczące warunków ochrony przeciwpożarowej, stosownie do zakresu projektu.	7
II. CZĘŚĆ RYSUNKOWA	7

I. PROJEKT ARCHITEKTONICZNO – BUDOWLANY

1.1 RODZAJ I KATEGORIA OBIEKTU BUDOWLANEGO BĘDĄCEGO PRZEDMIOTEM ZAMIERZENIA BUDOWLANEGO.

Sieć elektroenergetyczna do 1kV w zakresie oświetlenia zewnętrznego.

Kategoria obiektu budowlanego XXVI.

1.2 ZAMIERZONY SPOSÓB UŻYTKOWANIA ORAZ PROGRAM UŻYTKOWY OBIEKTU BUDOWLANEGO.

Punkt włączenia zlokalizowany jest na działce 319 dla budowanej sieci elektroenergetycznej nN do 1 kV oświetlenia ulicznego realizowanego w ramach zadania pod nazwą: „Budowa oświetlenia ulicznego na ul. Stadnickich i oświetlenia przejścia dla pieszych na ul. Mała Poręba w Nowym Sączu”, województwie małopolskim, miasto Nowy Sącz. Sterowanie oświetleniem będzie realizowane z istniejącej szafy oświetlenia ulicznego.

1.3 UKŁAD PRZESTRZENNY ORAZ FORMA ARCHITEKTONICZNA OBIEKTU BUDOWLANEGO W TYM JEGO WYGLĄD ZEWNĘTRZNY, UWZGLĘDNIAJĄC CHARAKTERYSTYCZNE WYROBY WYKOŃCZENIOWE I KOLORYSTYKĘ ELEWACJI, A TAKŻE SPOSÓB JEGO DOSTOSOWANIA DO WARUNKÓW WYNIKAJĄCYCH Z WYMAGANYCH PRZEPISAMI SZCZEGÓLNYMI POZWOLEŃ, UZGODNIEŃ LUB OPINII INNYCH ORGANÓW, O KTÓRYCH MOWA W ART. 32 UST. 1 PKT 2 USTAWY, LUB USTALEŃ MIEJSCOWEGO PLANU ZAGOSPODAROWANIA PRZESTRZENNEGO, A W PRZYPADKU JEGO BRAKU - Z DECYZJI O WARUNKACH ZABUDOWY I ZAGOSPODAROWANIA TERENU ALBO UCHWAŁY O USTALENIU LOKALIZACJI INWESTYCJI MIESZKANIOWEJ LUB INWESTYCJI TOWARZYSZĄCYCH).

Przedmiotową inwestycję zaprojektowano na podstawie warunków technicznych Inwestora, z uwzględnieniem uzyskanych uzgodnień, pozwoleń, opinii w oparciu o istniejący PZP. W trakcie realizacji robót stosować się do zapisu zawartych w protokole z narady koordynacyjnej nr 6630/695/2024 z dnia 14.08.2024r. stanowiący załącznik do przedmiotowej dokumentacji. W skład projektowanego zamierzenia budowlanego wchodzi:

Sieć elektroenergetyczna nN oświetlenia ulicznego.

Projektuje się budowę odcinka sieci napowietrznej nN i kablowej ziemnej dla zadania inwestycyjnego pn. „Budowa oświetlenia ulicznego na ul. Stadnickich i oświetlenia przejścia dla pieszych na ul. Mała Poręba w Nowym Sączu”, województwie małopolskim, miasto Nowy Sącz. Projektowany odcinek napowietrznej nN przewodem AsXSn 2 x 25 mm² należy podwiesić na projektowanych słupach. Minimalna wysokości zawieszenia przewodów to 5,5 m przy przejściu nad ulicą. Przed przystąpieniem do rozciągania przewodów należy na słupach rozmieścić rolki. Przewód naciągać przy pomocy linki nylonowej z opończą do mocowania przewodów, na uchwytach przelotowych. Naciąg i zwis dobrać tak jak dla temperatury 5°C, niższej niż panująca w czasie montażu. Montaż pozostałych elementów takich jak ograniczniki przepięć, przyłącza lub lampy należy wykonywać po kompletnym naciągu linii. Zwrócić szczególną uwagę by podczas zawieszania przewód nie ocierał o ziemię lub inne przeszkody terenowe. Projektowany odcinek ziemny nN wykonać kablem YAKY4x35 mm², kabel należy prowadzić w rurze osłonowej DVK 75 mm², pod drogą kabel prowadzić w rurze grubościennej RHDPEp 110. Minimalna głębokość ułożenia kabla pod drogą 1,2m.

Latarnie oświetleniowe

Projektuje się zabudowę słupów oświetlenia ulicznego z żerdzi wirowanej cienkiej według typów:

Słup:

NR L1, L7

- proj. E 10,5/4

NR L2 do L4

- proj. E 10,5/2,5

Lokalizacja słupów oraz trasa sieci elektroenergetycznej nN oświetlenia ulicznego została pokazana na planie zagospodarowania terenu rys 1 PZT. Projektowany przewód zasilający AsXSn 2 x 25 mm² należy prowadzić przelotowo przez projektowane słupy oświetleniowe i zakończyć na słupie L7. Na słupach przewidziano zabudowę opraw oświetlenia ulicznego typu LED o mocy źródła 60W. zawieszonych na wysięgniku o długości 1 m. W zakresie doboru opraw oświetleniowych dopuszcza się rozwiązania równoważne. Projektowane oświetlenie ulicy sterowane będzie, sterownikiem (programatorem astronomicznym) znajdującym się w istniejącej szafie oświetlenia ulicznego SOU. Sterownik łączy oświetlenie uliczne na okres całej nocy, co jest niezbędne dla prawidłowego funkcjonowania oświetlenia ulicznego.

Uziemienie

W niniejszym opracowaniu dla ochrony projektowanych instalacji elektrycznych, kabli i opraw oświetlenia ulicznego przed przepięciami, w tym głównie wyładowaniami atmosferycznymi, należy na słupie L7 zamontować odgromniki zaworowe BOP-R 0,66/5. Odgromniki zamocować bezpośrednio przewodem oświetleniowym, oraz uziemić je poprzez połączenie ich przyłączem uziomowym /przewód LGY 1 x 16mm² długości 100cm z końcówką oczkową/ z zaciskiem uziemiającym żerdzi słupa. W celu uziemienia odgromników należy również na słupie L7, wykonać uziomy powierzchniowo - pionowe z bednarki ocynkowanej FeZn 25x4mm oraz prętów stalowych ocynkowanych FeZn fi 18mm. Bednarkę układać w wykopanym rowie na głębokości nie mniejszej niż 50cm zaś pręty stalowe pogrążyć możliwie jak najgłębiej pionowo w ziemię. Połączenia bednarki z prętami należy wykonywać poprzez spawanie i zabezpieczenie miejsca spawu przed korozją lakierem bitumicznym. Wartość rezystancji tak wykonanego uziemienia nie powinna być większa niż 10Ω .

Ochrona przed porażeniem

Istnieje system ochrony dodatkowej od porażenia prądem elektrycznym, w postaci szybkiego wyłączenia zasilania w układzie sieci TN-C. Dla projektowanego oświetlenia należy zastosować taki sam system w takim samym układzie sieciowym. Wysięgniki opraw i obudowy opraw należy połączyć oddzielnym przewodem ochronnym PE z przewodem ochronno - neutralnego PEN linii napowietrznej n/N. Oprawy na każdym słupie zabezpieczyć wkładką bezpiecznikową o działaniu szybkim Bi-Wts 6A, co zapewni szybkie wyłączenie zasilania w przypadku uszkodzenia izolacji podstawowej oprawy. Należy zwrócić uwagę na odpowiedni kolor stosowanych żył kabli i przewodów / zgodnie z aktualną normą. Po wykonaniu instalacji należy dokonać pomiarów skuteczności ochrony. Wyniki pomiarów zaprotokółować.

1.4 CHARAKTERYSTYCZNE PARAMETRY OBIEKTU BUDOWLANEGO:

A) KUBATURA

Nie dotyczy.

B) ZESTAWIENIE POWIERZCHNI:

Nie dotyczy.

C) WYSOKOŚĆ, DŁUGOŚĆ, SZEROKOŚĆ, ŚREDNICA,

wysokość słupów: 8,2m (część nadziemna)

długość projektowanej sieci: ok. 285,0m

D) LICZBA KONDYGNACJI WIATY:

Nie dotyczy.

E) *INNE DANE NIŻ WSKAZANE W LIT. A-D NIEZBĘDNE DO STWIERDZENIA ZGODNOŚCI USYTUOWANIA OBIEKTU Z WYMAGANIAMI OCHRONY PRZECIWPOŻAROWEJ*

Nie dotyczy.

1.5 OPINIA GEOTECHNICZNA ORAZ INFORMACJE O SPOSOBIE POSADOWIENIA OBIEKTU BUDOWLANEGO

W nawiązaniu do ustawy z dnia 7 lipca 1994 r. Prawo budowlane (t.j. Dz. U. z 2021 r. poz. 2351 z późn. zm.) oraz Rozporządzenie Ministra Infrastruktury z dnia 12 kwietnia 2002 r. w sprawie warunków technicznych, jakim powinny odpowiadać budynki i ich usytuowanie (t.j. Dz. U. z 2022 r. poz. 1225), określa się warunki geotechniczne jako proste, a kategorię geotechniczną jako drugą.

1.6 W PRZYPADKU ZAMIERZENIA BUDOWLANEGO DOTYCZĄCEGO BUDYNKU - LICZBA LOKALI MIESZKALNYCH I UŻYTKOWYCH.

Nie dotyczy.

1.7 W PRZYPADKU ZAMIERZENIA BUDOWLANEGO DOTYCZĄCEGO BUDYNKU MIESZKALNEGO WIELORODZINNEGO- LICZBA LOKALI MIESZKALNYCH DOSTĘPNYCH DLA OSÓB NIEPEŁNOSPRAWNYCH, O KTÓRYCH MOWA W ART. 1 KONWENCJI O PRAWACH OSÓB NIEPEŁNOSPRAWNYCH, SPORZĄDZONEJ W NOWYM JORKU DNIA 13 GRUDNIA 2006 R. (DZ. U. Z 2012 R. POZ. 1169 ORAZ Z 2018 R. POZ. 1217), W TYM OSÓB STARSZYCH)

Nie dotyczy.

1.8 OPIS ZAPEWNIENIA NIEZBĘDNYCH WARUNKÓW DO KORZYSTANIA Z OBIEKTÓW UŻYTECZNOŚCI PUBLICZNEJ I MIESZKANIOWEGO BUDOWNICTWA WIELORODZINNEGO PRZEZ OSOBY NIEPEŁNOSPRAWNE O KTÓRYCH MOWA W ART. 1 KONWENCJI O PRAWACH OSÓB NIEPEŁNOSPRAWNYCH, SPORZĄDZONEJ W NOWYM JORKU DNIA 13 GRUDNIA 2006 R., W TYM OSOBY STARSZE

Nie dotyczy.

1.9 PARAMETRY TECHNICZNE OBIEKTU BUDOWLANEGO CHARAKTERYZUJĄCE WPŁYW OBIEKTU BUDOWLANEGO NA ŚRODOWISKO I JEGO WYKORZYSTYWANIE ORAZ NA ZDROWIE LUDZI I OBIEKTY SĄSIEDNIE POD WZGLĘDEM.

A) ZAPOTRZEBOWANIA I JAKOŚCI WODY ORAZ ILOŚCI, JAKOŚCI I SPOSOBU ODPROWADZANIA ŚCIEKÓW ORAZ WÓD OPADOWYCH,

Nie dotyczy.

B) EMISJI ZANIECZYSZCZEŃ GAZOWYCH, W TYM ZAPACHÓW, PYŁOWYCH I PŁYNNYCH, Z PODANIEM ICH RODZAJU, ILOŚCI I ZASIĘGU ROZPRZESTRZENIANIA SIĘ,

Nie dotyczy.

C) RODZAJU I ILOŚCI WYTWARZANYCH ODPADÓW,

Nie dotyczy.

D) WŁAŚCIWOŚCI AKUSTYCZNYCH ORAZ EMISJI DRGAŃ, A TAKŻE PROMIENIOWANIA, W SZCZEGÓLNOŚCI JONIZUJĄCEGO, POLA ELEKTRO- MAGNETYCZNEGO I INNYCH ZAKŁÓCEŃ, Z PODANIEM ODPOWIEDNIH PARAMETRÓW TYCH CZYNNIKÓW I ZASIĘGU ICH ROZPRZESTRZENIANIA SIĘ,

Nie dotyczy.

E) WPŁYW OBIEKTU BUDOWLANEGO NA ISTNIEJĄCY DRZEWOSTAN, POWIERZCHNIĘ ZIEMI, W TYM GLEBĘ, WODY POWIERZCHNIOWE I PODZIEMNE - UWZGLĘDNIAJĄC, ŻE PRZYJĘTE W PROJEKCIE BUDOWLANYM ROZWIĄZANIA PRZESTRZENNE, FUNKCJONALNE I TECHNICZNE POWINNY WYKAZYWAĆ OGRANICZENIE LUB ELIMINACJĘ WPŁYWU OBIEKTU BUDOWLANEGO NA ŚRODOWISKO PRZYRODNICZE, ZDROWIE LUDZI I INNE OBIEKTY BUDOWLANE, ZGODNIE Z ODRĘBNYMI PRZEPISAMI

Projektowana inwestycja w żaden sposób nie spowoduje zagrożenia oraz zanieczyszczenia środowiska i krajobrazu. Planowana budowa nie naruszy równowagi przyrodniczej oraz nie utrudni prowadzenia racjonalnej gospodarki zasobami środowiska.

W związku z planowanym zamierzeniem nie przewiduje się wycinki żadnych drzew ani krzewów oraz zmiany ukształtowania terenu.

1.10 W PRZYPADKU ZAMIERZENIA BUDOWLANEGO DOTYCZĄCEGO BUDYNKU - ANALIZĘ TECHNICZNYCH, ŚRODOWISKOWYCH I EKONOMICZNYCH MOŻLIWOŚCI REALIZACJI WYSOCE WYDAJNYCH SYSTEMÓW ALTERNATYWNYCH ZAOPATRZENIA W ENERGIĘ I CIEPŁO, W TYM ZDECENTRALIZOWANYCH SYSTEMÓW DOSTAWY ENERGII OPARTYCH NA ENERGII ZE ŹRÓDEŁ ODNAWIALNYCH, KOGENERACJĘ, OGRZEWANIE LUB CHŁODZENIE LOKALNE LUB BLOKOWE W SZCZEGÓLNOŚCI GDY OPIERA SIĘ CAŁKOWICIE LUB CZĘŚCIOWO NA ENERGII Z ODNAWIALNYCH ŹRÓDEŁ ENERGII, O KTÓRYCH MOWA W ART. 2 PKT 22 USTAWY Z DNIA 20 LUTEGO 2015 R. O ODNAWIALNYCH ŹRÓDŁACH ENERGII (DZ. U. Z 2020 R. POZ. 261, 284, 568, 695, 1086 I 1503), ORAZ POMPY CIEPŁA, OKREŚLAJĄCĄ

Nie dotyczy.

A) OSZACOWANIE ROCZNEGO ZAPOTRZEBOWANIA NA ENERGIĘ UŻYTKOWĄ DO OGRZEWANIA, WENTYLACJI, PRZYGOTOWANIA CIEPŁEJ WODY UŻYTKOWEJ,

Nie dotyczy.

B) DOSTĘPNE NOŚNIKI ENERGII,

Energia elektryczna z sieci energetycznej.

C) WYBÓR DWÓCH SYSTEMÓW ZAOPATRZENIA W ENERGIĘ DO ANALIZY PORÓWNAWCZEJ, SYSTEMU KONWENCJONALNEGO ORAZ SYSTEMU ALTERNATYWNEGO ALBO SYSTEMU KONWENCJONALNEGO ORAZ SYSTEMU HYBRYDOWEGO, ROZUMIANEGO JAKO POŁĄCZENIE SYSTEMU KONWENCJONALNEGO I ALTERNATYWNEGO)

Nie dotyczy.

D) OBLICZENIA OPTIMALIZACYJNO-PORÓWNAWCZE DLA WYBRANYCH SYSTEMÓW ZAOPATRZENIA W ENERGIĘ,

Nie dotyczy.

E) WYNIKI ANALIZY PORÓWNAWCZEJ I WYBÓR SYSTEMU ZAOPATRZENIA W ENERGIĘ,

Nie dotyczy.

1.11 W STOSUNKU DO BUDYNKU - ANALIZĘ TECHNICZNYCH I EKONOMICZNYCH MOŻLIWOŚCI WYKORZYSTANIA URZĄDZEŃ, KTÓRE AUTOMATYCZNIE REGULUJĄ TEMPERATURĘ ODDZIELNIE W POSZCZEGÓLNYCH POMIESZCZENIACH LUB W WYZNACZONEJ STREFIE OGRZEWANEJ, ZGODNIE Z § 135 UST. 7—10 I § 147 UST. 5—7 ROZPORZĄDZENIA MINISTRA INFRASTRUKTURY Z DNIA 12 KWIEŚNIA 2002 R. W

SPRAWIE WARUNKÓW TECHNICZNYCH, JAKIM POWINNY ODPOWIADAĆ BUDYNKI I ICH USYTUOWANIE (DZ. U. Z 2019 R. POZ. 1065 ORAZ Z 2020 R. POZ. 1608)

Nie dotyczy.

1.12 INFORMACJE O ZASADNICZYCH ELEMENTACH WYPOSAŻENIA BUDOWLANO-INSTALACYJNEGO, ZAPEWNIAJĄCYCH UŻYTKOWANIE OBIEKTU BUDOWLANEGO ZGODNIE Z PRZEZNACZENIEM.

Sieć napowietrzna oświetlenia ulicznego

1.13 DANE DOTYCZĄCE WARUNKÓW OCHRONY PRZECIWPOŻAROWEJ, STOSOWNIE DO ZAKRESU PROJEKTU.

Nie dotyczy.

OŚWIADCZENIE

**PROJEKT ARCHITEKTONICZNO-BUDOWLANY
Branża elektryczna
BUDOWA SIECI ELEKTROENERGETYCZNEJ nN DO 1 kV,**

dotyczący zamierzenia budowlanego pn.:

Budowa sieci elektroenergetycznej nN do 1 kV w ramach zadania pod nazwą: „Budowa oświetlenia ulicznego na ul. Stadnickich i oświetlenia przejścia dla pieszych na ul. Mała Poręba w Nowym Sączu”

został sporządzony zgodnie z obowiązującymi przepisami oraz zasadami wiedzy technicznej i jest kompletny z punktu widzenia celu, któremu ma służyć zgodnie z ustawą z dnia 7 lipca 1994 r. Prawo budowlane (t.j. Dz. U. z 2021 r. poz. 2351 z późn. zm.)


Funkcja	Imię i Nazwisko	Podpis	Data oprac.
Projektant branża elektryczna	mgr inż. Ryszard Katra upr. MAP/0058/PBE/19		26.IX.2024 r.

II. CZĘŚĆ RYSUNKOWA

1. Przekrój poprzeczny projektowanego słupa

PROJ. SŁUP
Z OPRAWĄ LED

linia rozgraniczająca drogi

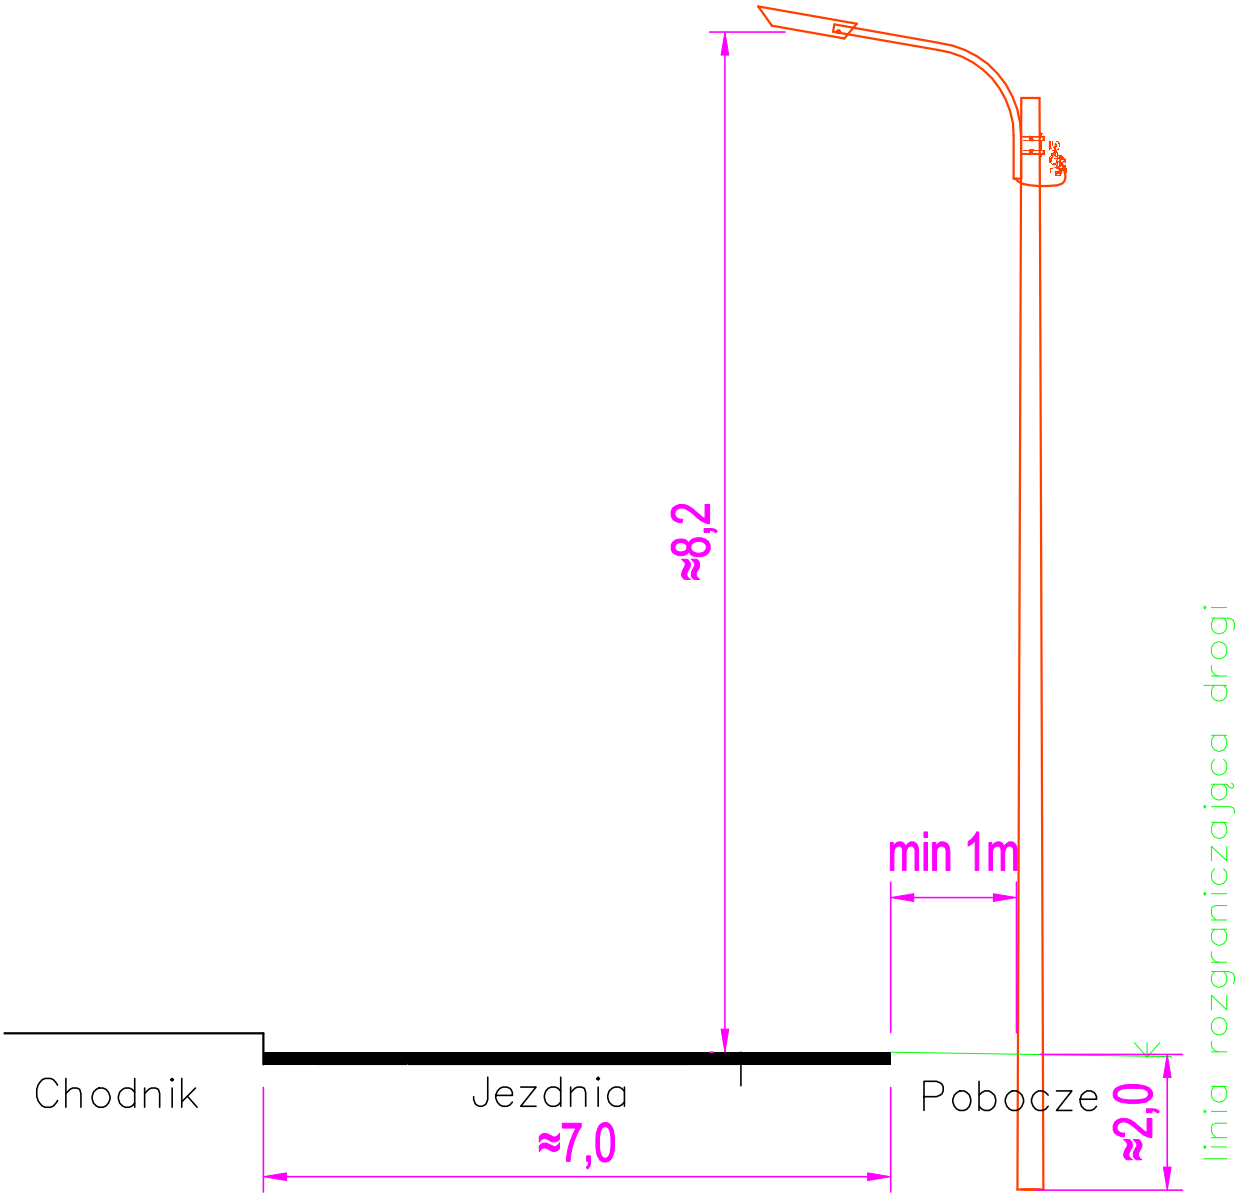

linia rozgraniczająca drogi

NUMER RYSUNKU	SKALA	DATA	OBIEKT		JEDNOSTKA PROJEKTOWA	Projektant:
			Budowa oświetlenia ulicznego na ul. Stadnickich i oświetlenia przejścia dla pieszych na ul. Mała Poręba w Nowym Sączu			
			ADRES INWESTYCJI	INWESTOR		
			Skrzyżowanie ul. Mała Poręba - Stadnickich w Nowym Sączu	Miejski Zarząd Dróg w Nowym Sączu 33-300 Nowy Sącz, ul. Wyspiańskiego 22		
			STADIUM	BRANŻA		
1	1:500	Wrzesień 2024r.	PB	Elektryczna	MZD NOWY SĄCZ ul.Wyspiańskiego 22 33-300 Nowy Sącz	mgr inż. Ryszard Katra upr. MAP/0058/PBE/19
			PRZEDMIOT RYSUNKU PRZEKRÓJ POPRZECZNY PROJ. SŁUPA OŚWIETLENIOWEGO			

ZAŁĄCZNIKI

Nazwa zadania:

Budowa sieci elektroenergetycznej nN do 1 kV w ramach zadania pod nazwą:
Budowa oświetlenia ulicznego na ul. Stadnickich i oświetlenia przejścia dla pieszych
na ul. Mała Poręba w Nowym Sączu

Adres:

województwo małopolskie, Miasto: Nowy Sącz [126201_1], obr.: 115 [0115], dz.
ewid. nr 319, 487/1, 487/2, 488, 496/3, 493/1, 493/12, 493/13, 494/6, 506/1, 507/7

Branża:

Elektryczna - Oświetlenie uliczne

Inwestor:

Miasto Nowy Sącz
reprezentowane przez
Miejski Zarząd Dróg w Nowym Sączu
ul. Wyspiańskiego 22,
33-300 Nowy Sącz

SPIS ZAŁĄCZNIKÓW:

1. BIOZ str. 2 do 4
2. Protokół z narady koordynacyjnej str. 5 do 7
3. Uzgodnienie Wody Polskie str. 8 do 10

INFORMACJA DOTYCZĄCA BEZPIECZEŃSTWA I OCHRONY ZDROWIA

1.1. Zakres robót.

Zakres robót obejmuje wykonanie linii elektrycznej napowietrznej i ziemną nN do 1 kV oświetlenia drogowego, drogi publicznej w m. Nowy Sącz. Całość robót wykonywana jest na terenie gminy Nowy Sącz, województwo małopolskie.

1.2. Kolejność prowadzenia prac :

- Przygotowanie miejsca pracy,
- Wykonanie dołów pod słupy,
- Montaż i stawianie słupów,
- Montaż ustojów do słupów i zasypanie słupów,
- Montaż na słupach przewodu AsXSn 2 x 25mm²,
- Ułożenie kabla ziemnego
- Montaż opraw na słupach oświetleniowych,
- Montaż uziemień i zabezpieczeń ochrony przepięciowej,
- Wykonanie niwelacji terenu po pracach ziemnych i przywrócenie nawierzchni do pierwotnego stanu,
- Wykonanie sprawdzeń i pomiarów wykonanych instalacji,
- Roboty wykończeniowe,

1.3. Wykaz istniejących obiektów budowlanych.

- Sieć elektroenergetyczna napowietrzna n/N,
- Sieć elektroenergetyczna kablowa n/N,
- Sieć wodociągowa,
- Sieć telefoniczna kablowa,
- Droga powiatowa,

1.4. Elementy mogące stwarzać zagrożenie.

- Prace budowlane prowadzone na zbliżeniu lub skrzyżowaniu z istniejącymi napowietrznymi urządzeniami elektroenergetycznymi,
- Prace przy wykopach ręcznych pod słupy energetyczne, prowadzone na skrzyżowaniu lub zbliżeniu do linii elektrycznej kablowej.
- Prace związane z podpinaniem przewodów do istniejącej czynnej sieci n/N,
- Prace przy wykopach ręcznych pod słupy energetyczne, prowadzone na skrzyżowaniu lub zbliżeniu do sieci wodociągowej.
- Prace budowlane prowadzone na skrzyżowaniu z drogami lub w ich pasie.
- Prace montażowe na wysokości.
- Prace przy użyciu świdra, dźwigu, koparki i podnośnika samochodowego i w promieniu działania tych urządzeń.

1.5. Przewidywane zagrożenia.

- Przy prowadzeniu prac budowlanych związanych z wykonaniem wykopów pod słupy, kable energetyczne, stawianiem słupów, montażem przewodów, na skrzyżowaniu lub w pobliżu przewodów linii elektroenergetycznych napowietrznych, może wystąpić zagrożenie porażenia prądem elektrycznym ze skutkiem śmiertelnym (**wymagany plan BIOZ**).

- Podczas prowadzenia wykopów ręcznych pod słupy energetyczne prowadzone w pobliżu sieci elektrycznej kablowej, może wystąpić zagrożenie porażenia prądem elektrycznym ze skutkiem śmiertelnym (**wymagany plan BIOZ**).
- Przy pracach związanych z wynoszeniem i podpinaniem przewodów do istniejącej czynnej linii elektrycznej napowietrznej n/N, może wystąpić zagrożenie porażenia prądem elektrycznym ze skutkiem śmiertelnym (**wymagany plan BIOZ**).
- Podczas prowadzenia wykopów ręcznych pod słupy energetyczne prowadzone w pobliżu sieci wodociągowej, lub kanalizacyjnej, może wystąpić zagrożenie zasypania w głębokim wykopie lub zalania i utonięcia (**wymagany plan BIOZ**).
- Podczas prowadzenia prac budowlanych związanych z montażem i stawianiem słupów, montażem przewodów - kabli, opraw oraz montażem innych urządzeń, na skrzyżowaniu z drogami lub w ich pasie, może wystąpić zagrożenie potrącenia przez nadjeżdżający samochód (**wymagany plan BIOZ i Projekt Organizacji Ruchu**).
- Podczas prac montażowych na wysokości /na słupach/ - istnieje niebezpieczeństwo upadku z wysokości ponad 5m ze słupa (**wymagany plan BIOZ**).
- Podczas prowadzenia prac budowlanych montażem i stawianiem słupów, z montażem przewodów, opraw oraz montażem innych urządzeń przy wykorzystaniu sprzętu : świdra, dźwigu, koparki i podnośnika samochodowego, może wystąpić zagrożenie potrącenia, upadku przedmiotu w promieniu działania tych urządzeń (**wymagany plan BIOZ**).

1.6. Sposób prowadzenia instruktażu.

Prace szczególnie niebezpieczne lub w pobliżu urządzeń energetycznych prowadzi się na pisemne polecenie wydane przez uprawnionego pracownika zakładu Energetycznego / właściciela sieci - urządzenia /. Pracownicy pracujący przy budowie urządzeń energetycznych powinni posiadać odpowiednie kwalifikacje. Kierownik budowy ma obowiązek przedstawić zagrożenia wynikające w czasie prowadzenia prac budowlanych oraz przygotować i przeprowadzić instruktaż na temat przestrzegania przepisów bhp i udzielania pierwszej pomocy, zasady stosowania przez pracowników środków ochrony indywidualnej oraz odzieży i obuwia roboczego.

1.7. Wskazanie środków zapobiegającym niebezpieczeństwom.

- Wyłączyć spod napięcia i uziemić urządzenia energetyczne na których ma być wykonywana praca, które się krzyżują lub które pozostają w pobliżu.
- Miejsce pracy wygrodzić, odpowiednio zabezpieczyć i oznakować.
- Prace ziemne, wykopy wykonywać po uprzednim wytyczeniu stanowisk / trasy przez służbę geodezyjną i wskazaniu położenie instalacji i urządzeń podziemnych, mogących znaleźć się w zasięgu prowadzonych robót.
- Wykonywanie robót ziemnych w bezpośrednim sąsiedztwie sieci, takich jak: elektroenergetyczne, gazowe, telekomunikacyjne, ciepłownicze, wodociągowe i kanalizacyjne, powinno być poprzedzone określeniem przez kierownika budowy bezpiecznej odległości, w jakiej mogą być one wykonywane od istniejącej sieci i sposobu wykonywania tych robót.
- Przy wykonywaniu wykopów głębokich ręcznych, stosować szalunki.

- Prace na wysokości winni wykonywać pracownicy posiadający odpowiednie badania psychotechniczne i wyposażeni w sprzęt i środki zabezpieczające przed upadkiem.
- Ustalić rodzaje prac, które powinny być wykonywane przez co najmniej dwie osoby, w celu zapewnienia asekuracji, ze względu na możliwość wystąpienia szczególnego zagrożenia dla zdrowia lub życia ludzkiego.
- Egzekwować od pracowników stosowanie właściwych środków ochrony indywidualnej - odzieży i obuwia roboczego oraz właściwych narzędzi i sprzętu.
- Opracować organizację ruchu w przypadku prowadzenia robót na skrzyżowaniu z drogami lub w jej pasie.
- Ściśle stosować się do uzgodnień branżowych.
- Maszyny i inne urządzenia techniczne oraz narzędzia zmechanizowane powinny być montowane, eksploatowane i obsługiwane zgodnie z instrukcją producenta oraz spełniać wymagania określone w przepisach dotyczących systemu oceny zgodności.
- Żurawie samojezdne, koparki i inne urządzenia ruchome, które mogą zbliżyć się na niebezpieczną odległość do napowietrznych lub kablowych linii elektroenergetycznych, powinny być wyposażone w sygnalizatory napięcia.

Nowy Sącz, dn. 14.08.2024 r.

Starosta Nowosądecki

Znak sprawy: 6630/695/2024

ODPIS
PROTOKOŁU Z NARADY KOORDYNACYJNEJ
z dnia 14.08.2024 r.
w sprawie usytuowania projektowanej sieci uzbrojenia terenu

Przedmiot narady:	BUDOWA OŚWIETLENIA ULICZNEGO ORAZ OŚWIETLENIA PRZEJŚCIA DLA PIESZYCH - UL. STADNICKICH - MAŁA PORĘBA
Lokalizacja:	M. Nowy Sącz Obręb: 115, dz.: 496/3, 514/7 I INNE
Wnioskodawca:	MIASTO NOWY SĄCZ ul. Rynek 1, 33-300 Nowy Sącz
Inwestor:	MIASTO NOWY SĄCZ ul. Rynek 1, 33-300 Nowy Sącz
Przewodniczący:	Danuta Prusak
Miejsce narady:	Nowy Sącz
Sposób przeprowadzenia narady:	stacjonarny
Data wpływu:	13.08.2024 r.

PODSUMOWANIE NARADY

Uzgodnione pozytywnie

Lista uczestników narady koordynacyjnej wraz z uwagami

Lp.	Nazwa instytucji Sposób uczestnictwa	Stanowisko Uwagi	Imię i nazwisko uczestnika
1	Miejski Zarząd Dróg w Nowym Sączu ul. Wyspiańskiego 22 33-300 Nowy Sącz elektroniczny	Stanowisko pozytywne - Uzgodniono projekt oświetlenia. - W zakresie sieci oświetlenia ulicznego i sygnalizacji świetlnej - uzgodniono bez uwag.	-/ Ryszard Katra
2	ORANGE POLSKA S.A., Zarządzanie Zasobami Sieci i IT, Dział Zarządzania Zasobami Infrastruktury i Obsługi Klienta w Krakowie Alfreda Dauna 60 30-629 Kraków elektroniczny	Uczestnik nieobecny na naradzie	
3	P.S.G. Sp.z o.o. Oddział Zakład Gazowniczy w Krakowie, Gazownia w Nowym Sączu ul. Lwowska 105	Stanowisko pozytywne z uwagami - Skrzyżowanie projektowanego kabla oświetleniowego z gazociągami średniego ciśnienia wykonać wg. Rozporządzenia Ministra Gospodarki	Krzysztof Koncewicz

Dokument wygenerował(a): Danuta Prusak, dn. 22-08-2024 09:41:33

Jeżeli dokument jest wystawiony elektronicznie, to nie wymaga podpisu analogowego ani pieczęci, lecz wymaga podpisu elektronicznego.

Uwaga: podpis elektroniczny jest niewidoczny – można go zweryfikować tylko odpowiednim programem

	33-300 Nowy Sącz elektroniczny	z dn.26.04.2013 Dz.U. z 2013r poz.640. - Prace ziemne w miejscach skrzyżowań i zblżeń do stref ochronnych gazociągów wykonać ręcznie i pod nadzorem przedstawiciela Gazowni w Nowym Sączu. - Skrzyżowania i zblżenia projektowanego uzbrojenia z istniejącym gazociągiem podlegają przed zasypaniem odbiorowi technicznemu przez przedstawiciela Gazowni w Nowym Sączu. Z odbioru zostanie sporządzony protokół odbioru technicznego. Odbiory będą wykonywane na zlecenie Inwestora lub Wykonawcy - Tyczenie projektowanego uzbrojenia w rejonie gazociągu należy przeprowadzić w obecności przedstawiciela Gazowni w Nowym Sączu. Konieczne będą ręczne odkrywki gazociągu i odmierzanie wymaganych odległości poziomych i pionowych od uzbrojenia obcego. - Termin rozpoczęcia robót Wykonawca zgłosi pisemnie w Gazowni w Nowym Sączu z 7 dniowym wyprzedzeniem. - Stosować wytyczne wg załącznika nr 1.	
4	Sądeckie Wodociągi Sp. z o.o. ul. Wincentego Pola 22 33-300 Nowy Sącz elektroniczny	Stanowisko pozytywne z uwagami 1. Geodezyjne tyczenia trasy kabla i lokalizacji słupów, oraz całość prac ziemnych w zbliżeniach poniżej 2,0 m do sieci wodociągowej i kanalizacji sanitarnej, prowadzić w uzgodnieniu i pod nadzorem potwierdzonym protokolarnie przez przedstawiciela Zakładu Sieci Spółki "Sądeckie Wodociągi". 2. Zachować odległość minimalną 1,2 m projektowanych słupów (również oświetlenia przejścia dla pieszych) i 0,8 m projektowanych kabli od skrajni istniejących sieci i przyłączy wody i kanalizacji sanitarnej przy przebiegu równoległym.	Adam Olchawski
5	TAURON Dystrybucja S.A, Oddział w Krakowie, Wydział Dokumentacji elektroniczny	Stanowisko pozytywne z uwagami - Zachować normatywne odległości od ist. infrastruktury. Prace wykonywać zgodnie z obw. przepisami i normami. - Uzgadnia się z uwagą, że prace w pobliżu urządzeń podziemnych Tauron Dystrybucja S.A. należy wykonać ręcznie, zgodnie z obowiązującymi normami. Wskazane jest ze względu na bezpieczeństwo osób i mienia, by przed przystąpieniem do prac wystąpić do TAURON Dystrybucja S.A. Oddział w Krakowie o nadzór branżowy. - Kategorycznie zabraniamy prowadzenia robót ziemnych sprzętem mechanicznym bez nadzoru w odległości mniejszej niż 2 m od zlokalizowanego przekopem kontrolnym kabla. - Uzgadnia się z uwagą, że prace w pobliżu urządzeń podziemnych TAURON Dystrybucji S.A. należy wykonać ręcznie, zgodnie z obowiązującymi normami. Kable elektroenergetyczne będące w kolizji poprzecznej z planowaną inwestycją należy zaprojektować jako przejście w rurze osłonowej przepustu z uwzględnieniem zapasowego, wolnego przepustu rurowego wychodzącego 0,5 m poza jezdnię / wjazd / chodnik. Należy stosować następujące średnice rur ochronnych: Dla kabli 1 kV rury o średnicy minimum 110 mm koloru niebieskiego. Dla kabli SN rury minimum 160 mm koloru czerwonego. Zabezpieczenie kabli wykonać zgodnie z wytycznymi stanowiącymi załącznik do uzgodnienia.	Szymon Marek
Wnioskodawca			MIASTO NOWY SĄCZ

Dokument wygenerował(a): Danuta Prusak, dn. 22-08-2024 09:41:33

Jeżeli dokument jest wystawiony elektronicznie, to nie wymaga podpisu analogowego ani pieczęci, lecz wymaga podpisu elektronicznego.

Uwaga: podpis elektroniczny jest niewidoczny – można go zweryfikować tylko odpowiednim programem

Nieobecność na naradzie koordynacyjnej podmiotu należycie zawiadomionego o jej miejscu i terminie nie stanowi przeszkody do jej przeprowadzenia. Przyjmuje się, że podmiot ten nie składa zastrzeżeń do usytuowania projektowanej sieci uzbrojenia terenu przedstawionego w planie sytuacyjnym.

Zup. STAROSTY


mgr inż. Danuta Prusak
SPECJALISTA

.....
Podpis przewodniczącego narady

POUCZENIE:

1. Przedstawiciele instytucji zostali zawiadomieni o sposobie, terminie i miejscu przeprowadzenia narady koordynacyjnej zgodnie z ustawą Prawo geodezyjne i kartograficzne (t.j. Dz. U. z 2020 r. poz.2052 z późn. zm.). W myśl art. 28b ust. 3 pkt 4 tej ustawy w naradzie koordynacyjnej mogą wziąć udział również inne podmioty, które mogą być zainteresowane rezultatami narady koordynacyjnej, w szczególności zarządzające terenami zamkniętymi, w przypadku sytuowania części projektowanych sieci na tych terenach.
2. Niniejsze uzgodnienie wykonano w oparciu o treść mapy zasadniczej, która może nie zawierać projektów wszystkich urządzeń podziemnych nie podlegających uzgodnieniu na mocy art. 28b ust. 2 ustawy Prawo geodezyjne i kartograficzne (t.j. Dz. U. z 2020 r. poz.2052 z późn. zm.).
3. Znaki geodezyjne, urządzenia zabezpieczające te znaki oraz budowle triangulacyjne podlegają ochronie w myśl art. 15 ustawy Prawo geodezyjne i kartograficzne (t.j. Dz. U. z 2020 r. poz.2052 z późn. zm.).

Dokument wygenerował(a): Danuta Prusak, dn. 22-08-2024 09:41:33

Jeżeli dokument jest wystawiony elektronicznie, to nie wymaga podpisu analogowego ani pieczęci, lecz wymaga podpisu elektronicznego.

Uwaga: podpis elektroniczny jest niewidoczny – można go zweryfikować tylko odpowiednim programem

Strona 3 z 3

KNS.0147.96.2024

Miejski Zarząd Dróg w Nowym Sączu
Ul. Wyspiańskiego 22
33-300 Nowy Sącz

W odpowiedzi na pismo z dnia 16 października 2024r z prośbą o uzgodnienie budowy sieci elektroenergetycznej nN do 1kV dla zad. „Budowa oświetlenia ulicznego na ul. Stadnickich i oświetlenia przejścia dla pieszych na ul. Mała Poręba w Nowym Sączu” przez działki nr 319, 487/1, 487/2, 488, 496/3, 493/1, 493/12, 493/13, 494/6, 506/1, 507/1 w m. Nowy Sącz obr. 115 pod względem ewentualnej kolizji z systemem drenarskim, Państwowe Gospodarstwo Wodne Wody Polskie Nadzór Wodny w Nowym Sączu informuje, że:

- działki nr 319, 487, 488, 496, 493, 494, 506, 507 (przed podziałem) są objęte systemem drenarskim jak w załączniku

- informacje o występowaniu sieci drenarskiej na w/w działkach pochodzą z materiałów Spółki Wodnej w Nowym Sączu, nie była weryfikowana powykonawczo. Jest to zatem lokalizacja orientacyjna.

Działaniem celowym i uzasadnionym jest dokonanie sprawdzenia rzeczywistej lokalizacji drenów.

W przypadku kolizji z przewodem drenarskim i koniecznością przebudowy należy poczynić starania o uzyskanie stosownego pozwolenia wodnoprawnego na jego przebudowę. Skrzyżowanie bezkolizyjne z siecią drenarską nie wymaga decyzji i uzgodnień.

Zwraca się uwagę, że uszkodzenie i niezabezpieczenie ciągłości rurociągów drenarskich może spowodować zabagnienie na działkach objętych systemem. Za uszkodzenia дренаżu podczas wykonywania w/w zadania odpowiada inwestor (wykonawca).

Ponadto PGW WP informuje, że nie jest właścicielem systemu drenarskiego, a jedynie posiadaczem informacji o jego występowaniu w ewidencji urządzeń melioracyjnych. Właścicielem tegoż systemu jest właściciel gruntu objętego melioracją i to do niego należy właściwe jego utrzymanie.

Otrzymują:

1. Adresat
2. a/a

Załącznik:

- mapa z siecią drenarską w skali 1:2000

KIEROWNIK
Nadzoru Wodnego Nowy Sącz
[Podpis]
Marek Kosiński

KLAUZULA INFORMACYJNA DOTYCZĄCA PRZETWARZANIA DANYCH OSOBOWYCH POBRANYCH BEZPOŚREDNIO OD OSOBY, KTÓREJ DANE DOTYCZA

Zgodnie z art. 13 ust. 1 i 2 Rozporządzenia Parlamentu Europejskiego i Rady (UE) 2016/679 z dnia 27 kwietnia 2016 r. w sprawie ochrony osób fizycznych w związku z przetwarzaniem danych osobowych i w sprawie swobodnego przepływu takich danych oraz uchylenia dyrektywy 95/46/WE (ogólne rozporządzenie o ochronie danych osobowych) (Dz. Urz. UE L 119 z 04.05.2016, str. 1 z późn. zm., dalej jako: Rozporządzenie) Państwowe Gospodarstwo Wodne Wody Polskie informuje:

- 1) Administratorem Pani/Pana danych osobowych jest Państwowe Gospodarstwo Wodne Wody Polskie z siedzibą przy ul. Żelaznej 59A, 00-848 Warszawa (dalej jako: PGW Wody Polskie).
- 2) Kontakt z Inspektorem Ochrony Danych w PGW Wody Polskie możliwy jest pod adresem e-mail: iod@wody.gov.pl lub listownie pod adresem: Państwowe Gospodarstwo Wodne Wody Polskie z siedzibą przy ul. Żelaznej 59A, 00-848 Warszawa, z dopiskiem „Inspektor Ochrony Danych” albo pod adresem e-mail: riod.krakow@wody.gov.pl lub listownie pod adresem: Regionalny Zarząd Gospodarki Wodnej w Krakowie z siedzibą przy ul. J. Piłsudskiego 22, 31-109 Kraków, z dopiskiem: „Regionalny Inspektor Ochrony Danych w Krakowie”.
- 3) Pani/Pana dane osobowe przetwarzane będą w celu wypełnienia ciążącego na administratorze obowiązku prawnego, tj. rozpatrzenia wniesionego przez Pana/Panią wniosku/zapytania/petycji (art. 6 ust. 1 lit. c Rozporządzenia w zw. z art. 2 ustawy z dnia 11 lipca 2014 r. o petycjach).
- 4) Odbiorcą Pani/Pana danych osobowych mogą być wyłącznie organy upoważnionym na podstawie przepisów prawa powszechnie obowiązującego.
- 5) Pani/Pana dane osobowe będą przetwarzane przez okres niezbędny do realizacji wskazanego w pkt 3 celu przetwarzania, a następnie przez okres ustalony zgodnie z przepisami wydanymi na podstawie art. 6 ust. 2 ustawy z dnia 14 lipca 1983 r. o narodowym zasobie archiwalnym i archiwach.

Pani/Pana dane osobowe będą przetwarzane przez okres niezbędny do skutecznego załatwienia sprawy.

- 6) W związku z przetwarzaniem danych osobowych Pani/Pana dotyczących przysługują Pani/Panu następujące uprawnienia:
 - a) prawo dostępu do danych osobowych Pani/Pana dotyczących, w tym prawo do uzyskania kopii tych danych (podstawa prawna: art. 15 Rozporządzenia);
 - b) prawo do żądania sprostowania (poprawiania) danych osobowych Pani/Pana dotyczących – w przypadku, gdy dane są nieprawidłowe lub niekompletne (podstawa prawna: art. 16 Rozporządzenia);
 - c) prawo do żądania ograniczenia przetwarzania danych osobowych Pani/Pana
- 7) W związku z przetwarzaniem Pani/Pana danych osobowych przysługuje Pani/Panu prawo wniesienia skargi do Prezesa Urzędu Ochrony Danych Osobowych, gdy uzna Pani/Pan, że przetwarzanie danych osobowych Pani/Pana dotyczących narusza przepisy Rozporządzenia (podstawa prawna: art. 77 Rozporządzenia).
- 8) Podanie przez Panią/Pana danych osobowych jest wymogiem ustawowym i jest niezbędne dla realizacji celów, o których mowa w pkt 3, a konsekwencją niepodania danych osobowych będzie niemożność realizacji tych celów.
- 9) Pani/Pana dane osobowe nie będą przetwarzane w sposób zautomatyzowany i nie będą podlegały profilowaniu


Państwowe Gospodarstwo Wodne Wody Polskie

Nadzór Wodny Nowy Sącz

ul. Głowackiego 34a, 33-300 Nowy Sącz

tel.: +48 (12) 62 84 299 | e mail: nw-nowysacz@wody.gov.pl

www.wody.gov.pl/wody-polskie

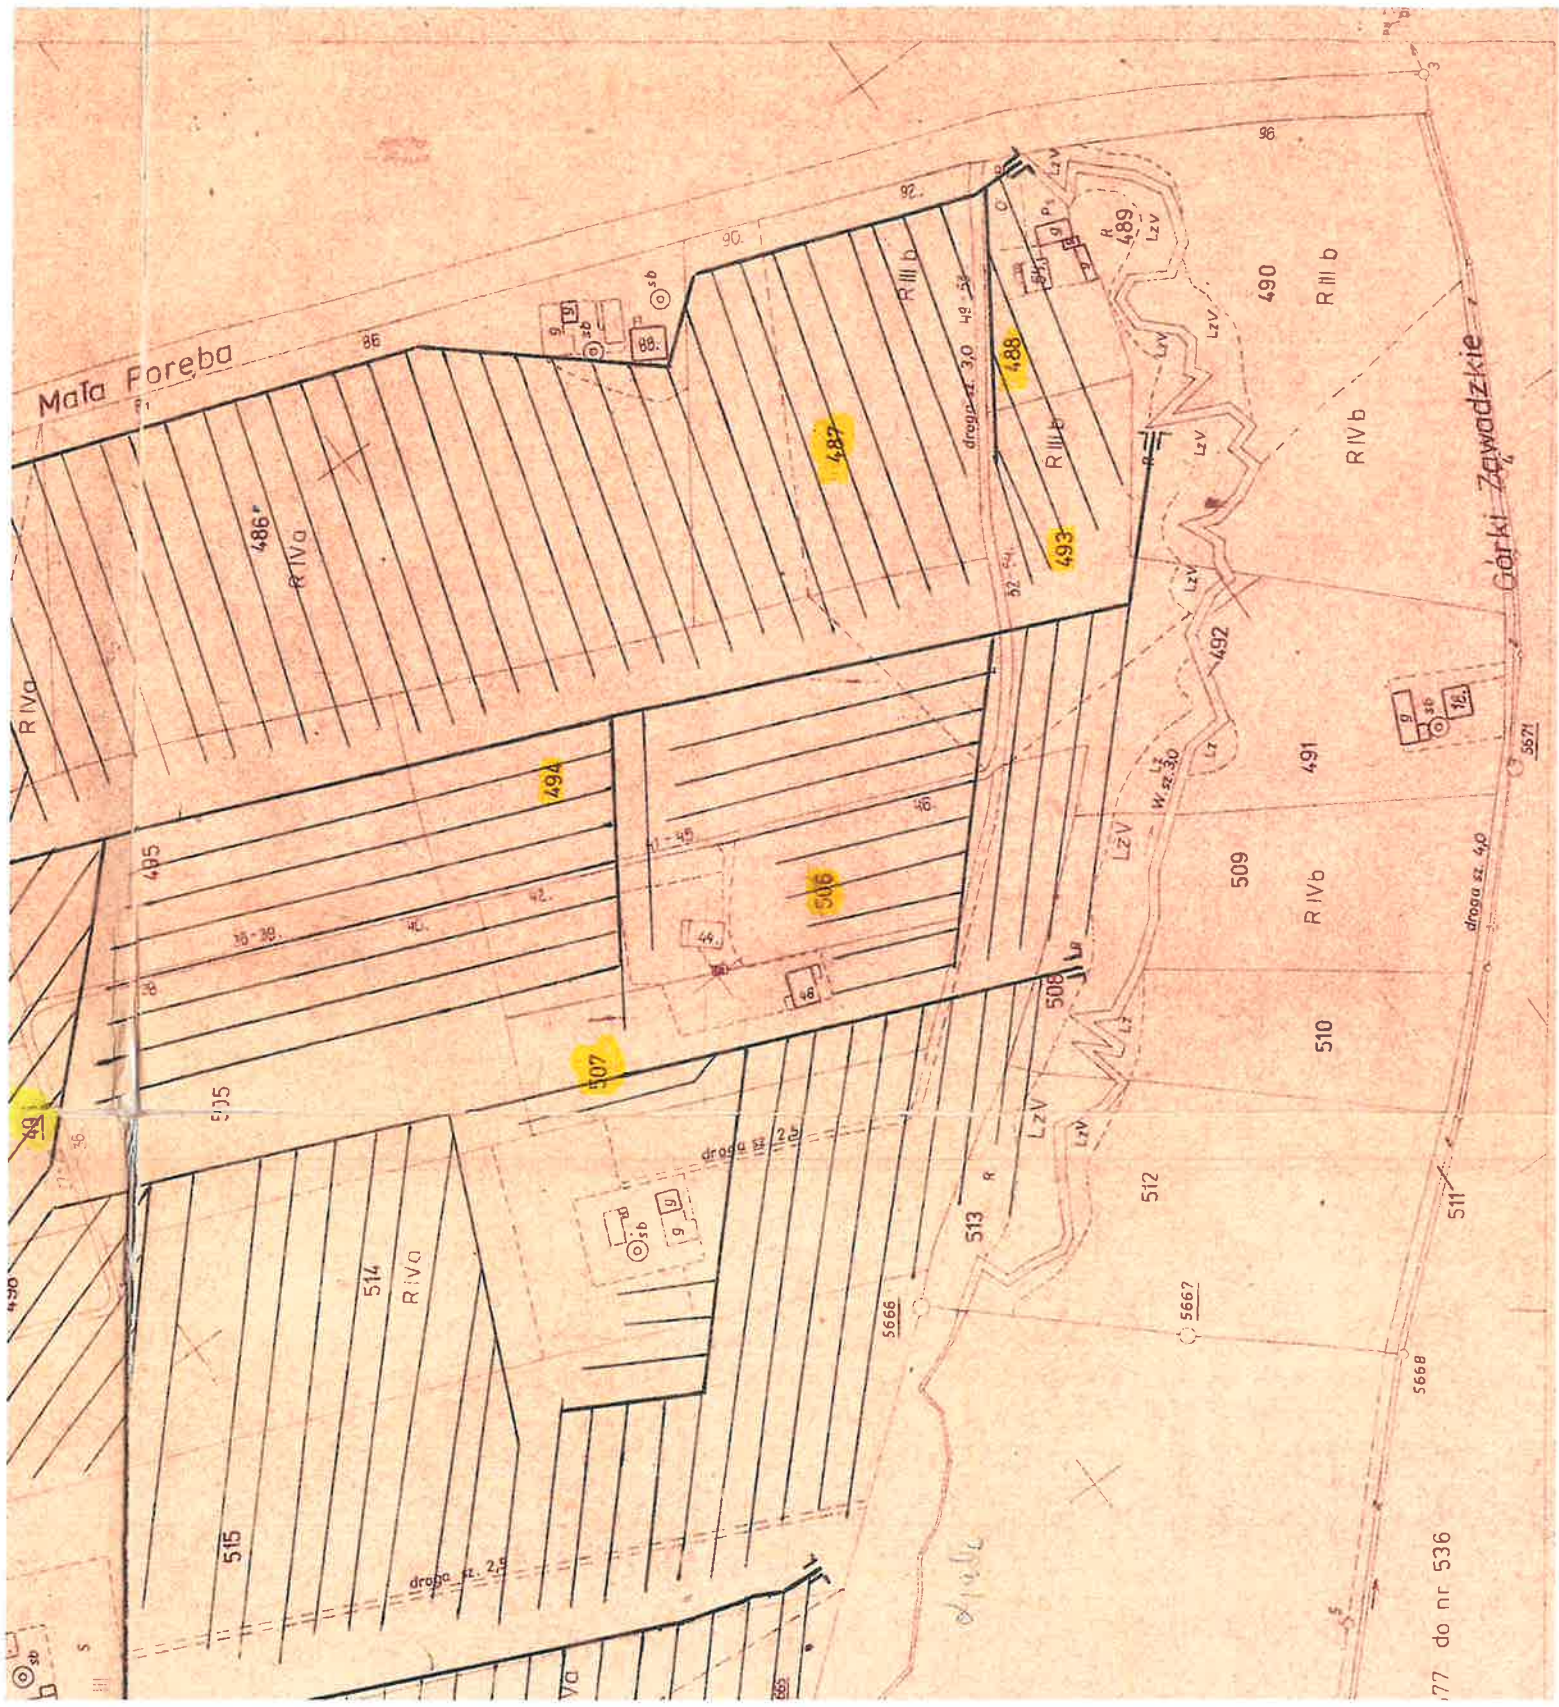

77 do nr 536

